



S.I.V.O.M. de
Conches-sur-Gondoire et de Guermantes

**Rénovation et mises aux normes du groupe
scolaire Val de Guermantes - Phase 1**

12, avenue Marcel Proust
77 600 CONCHES SUR GONDOIRE


APD

Date : 30.10.2019

Alexis Dansette
Architecte

LES MOULINS DE MEAUX BP 20031
2, rue de la chaussée de Paris - VILLENY 77353 MEAUX CEDEX
Tél : 01.64.33.05.79 Mail : contact@alexisdansette.archi Site : www.alexisdansette.archi


TERRAIN
ECOLE

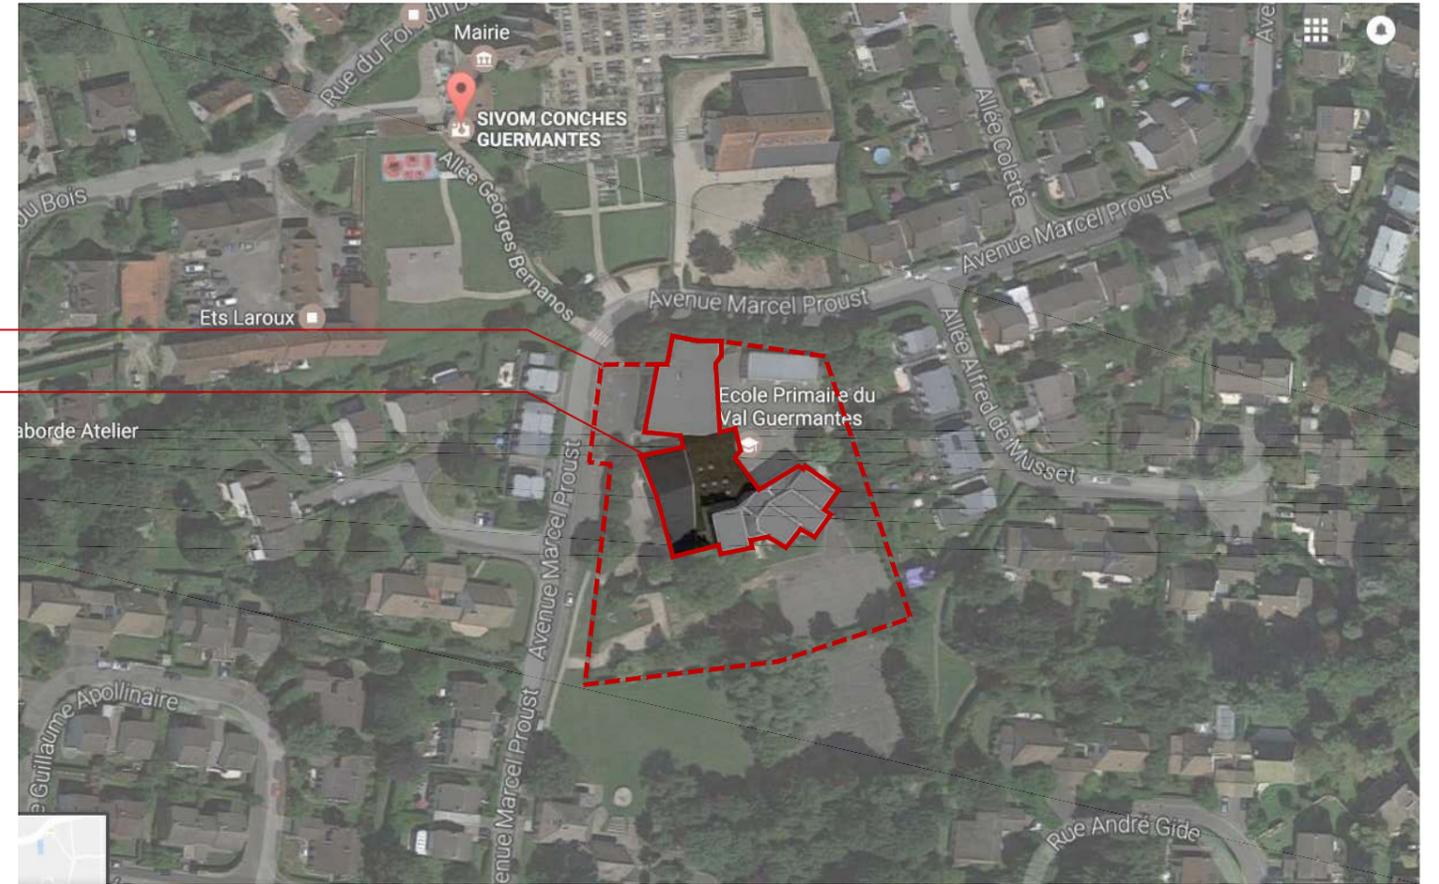

CONCHE-SUR-GONDOIRE



Maître d'Ouvrage : S.I.V.O.M de Conches-sur-Gondoire et de Guermante	Affaire n°	AD 17.08	GRUPE SCOLAIRE DU VAL GUERMANTES Rénovation et mises aux normes du groupe scolaire Val de Guermantes - Phase 1 PLAN DE SITUATION	Pièce n°	-	Alexis Dansette architecte MOULINS DE MEAUX - BP 20031 2. Rue de la chaussée de Paris 77353 MEAUX CEDEX Tel: 01 64 33 05 79 e.mail : contact@alexisdansette.archi
	Mission:	APD		Echelle:	-	
	Date de réception:	-		Auteur:	LB	
	Date de modification:	30.10.2019		-	-	

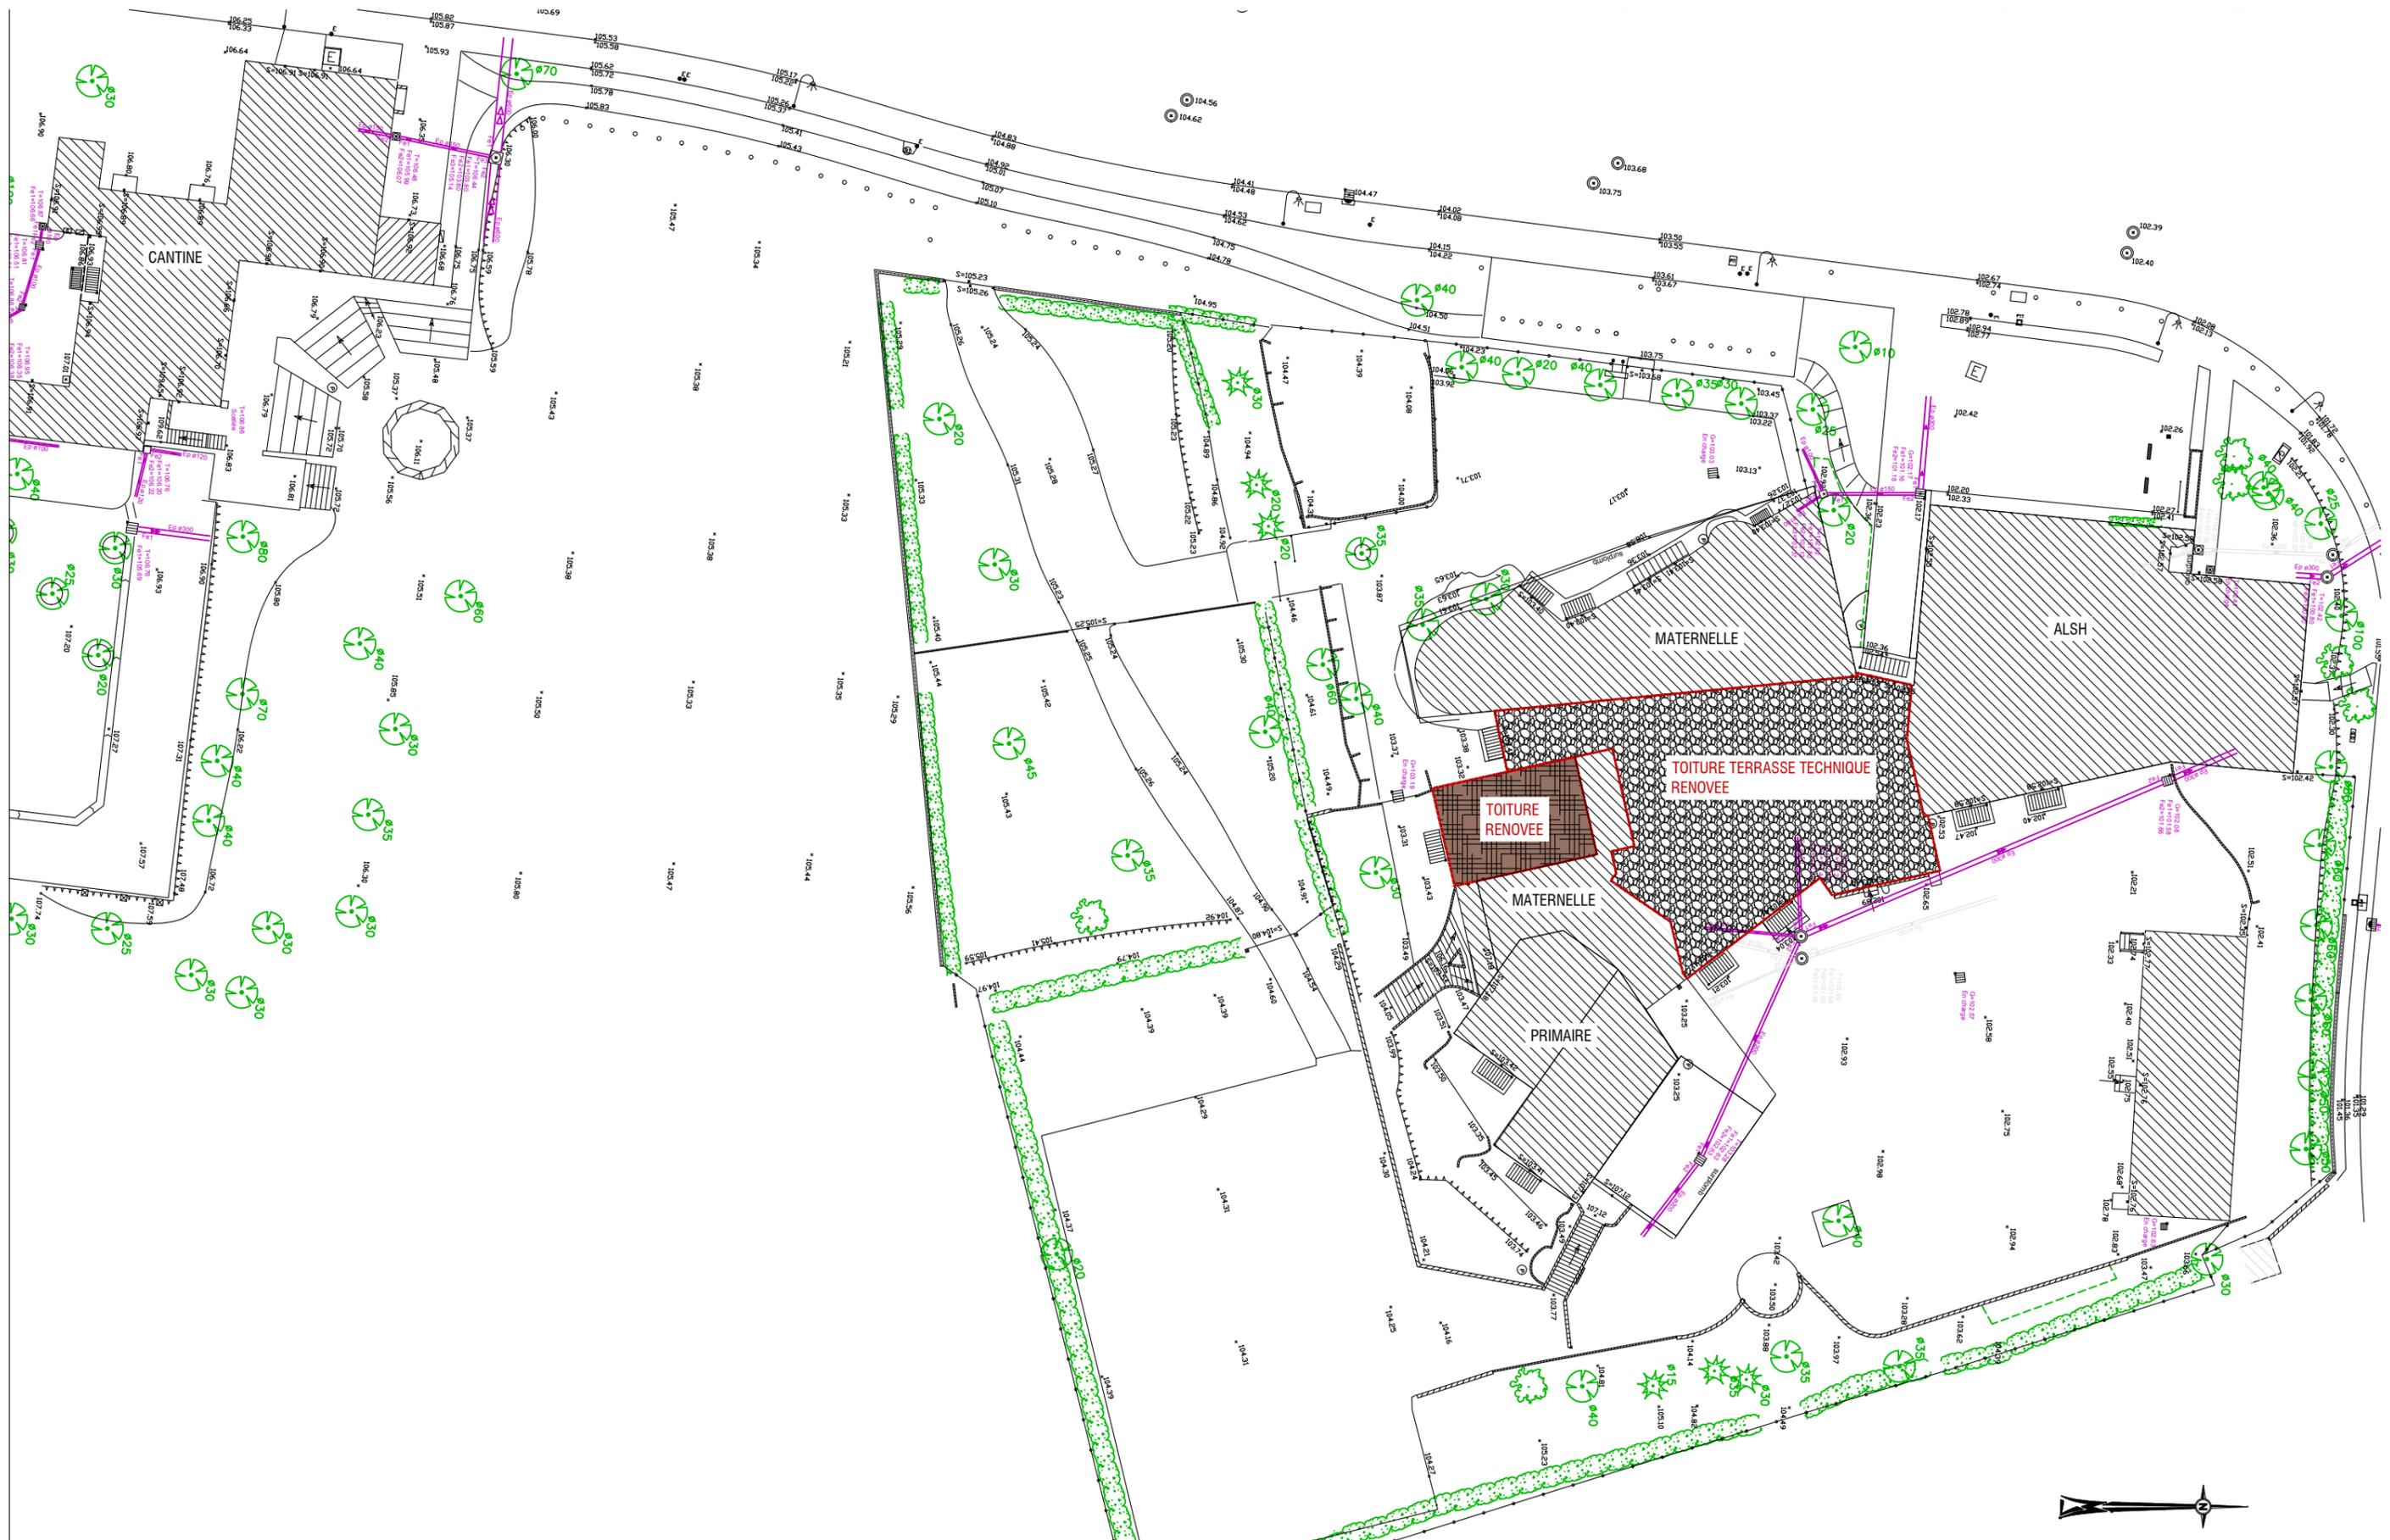

Maitre d'Ouvrage : S.I.V.O.M de Conches-sur-Gondoire et de Guermante	Affaire n°	AD 17.08
	Mission:	APD
	Date de réception:	-
	Date de modification:	30.10.2019

GRUPE SCOLAIRE DU VAL GUERMANTES
Rénovation et mises aux normes du groupe scolaire Val de Guermantes - Phase 1

Plan de site

Pièce n°	-
Echelle:	-
Auteur:	LB
-	-

Alexis Dansette architecte
MOULINS DE MEAUX - BP 20031
2. Rue de la chaussée de Paris
77353 MEAUX CEDEX
Tel: 01 64 33 05 79
e.mail : contact@alexisdansette.archi




 Géomètre Expert Fondier
 96 Rue Saint-Laurent - BP 02 - 77401 VILAINY SUR MARNE CEDEX
 TEL 01 64 30 02 69 FAX 01 64 30 36 65 - E-mail: a.dansette@dansettefondier.fr


DEPARTEMENT DE SEINE ET MARNE
COMMUNE DE CONCHES SUR GONDOIRE
 Avenue Marcel Proust
 Cadastre section A n°1070 et n°1072

PLAN D'INTERIEUR
DE L'ECOLE MATERNELLE

Rez-de-chaussée

Dossier N° 17618 DATE : 21 Août 2017
 NIVELLEMENT NORMAL (IGN 69) - SYS. COORD. LAMBERT CC 49
 ECHELLE : 1/100

Maître d'Ouvrage : S.I.V.O.M. de Conches-sur-Gondaire et de Guermantes	Affaire n°	AD 17.08	ECOLE DE CONCHE SUR GONDOIRE Rénovation et mises aux normes du groupe scolaire Val de Guermantes - Phase 1 PLAN RDC - GEOMETRE	Pièce n°		Alexis Dansette architecte MOULINS DE MEAUX - BP 20031 2. Rue de la chaussée de Paris 77353 MEAUX CEDEX Tel:01 64 33 05 79 e.mail : contact@alexisdansette.archi
	Mission:	APD		Echelle:	1/200e	
	Date :	6.11.2017		Auteur:	LB	
	Date de modification:	30.10.2019		-		

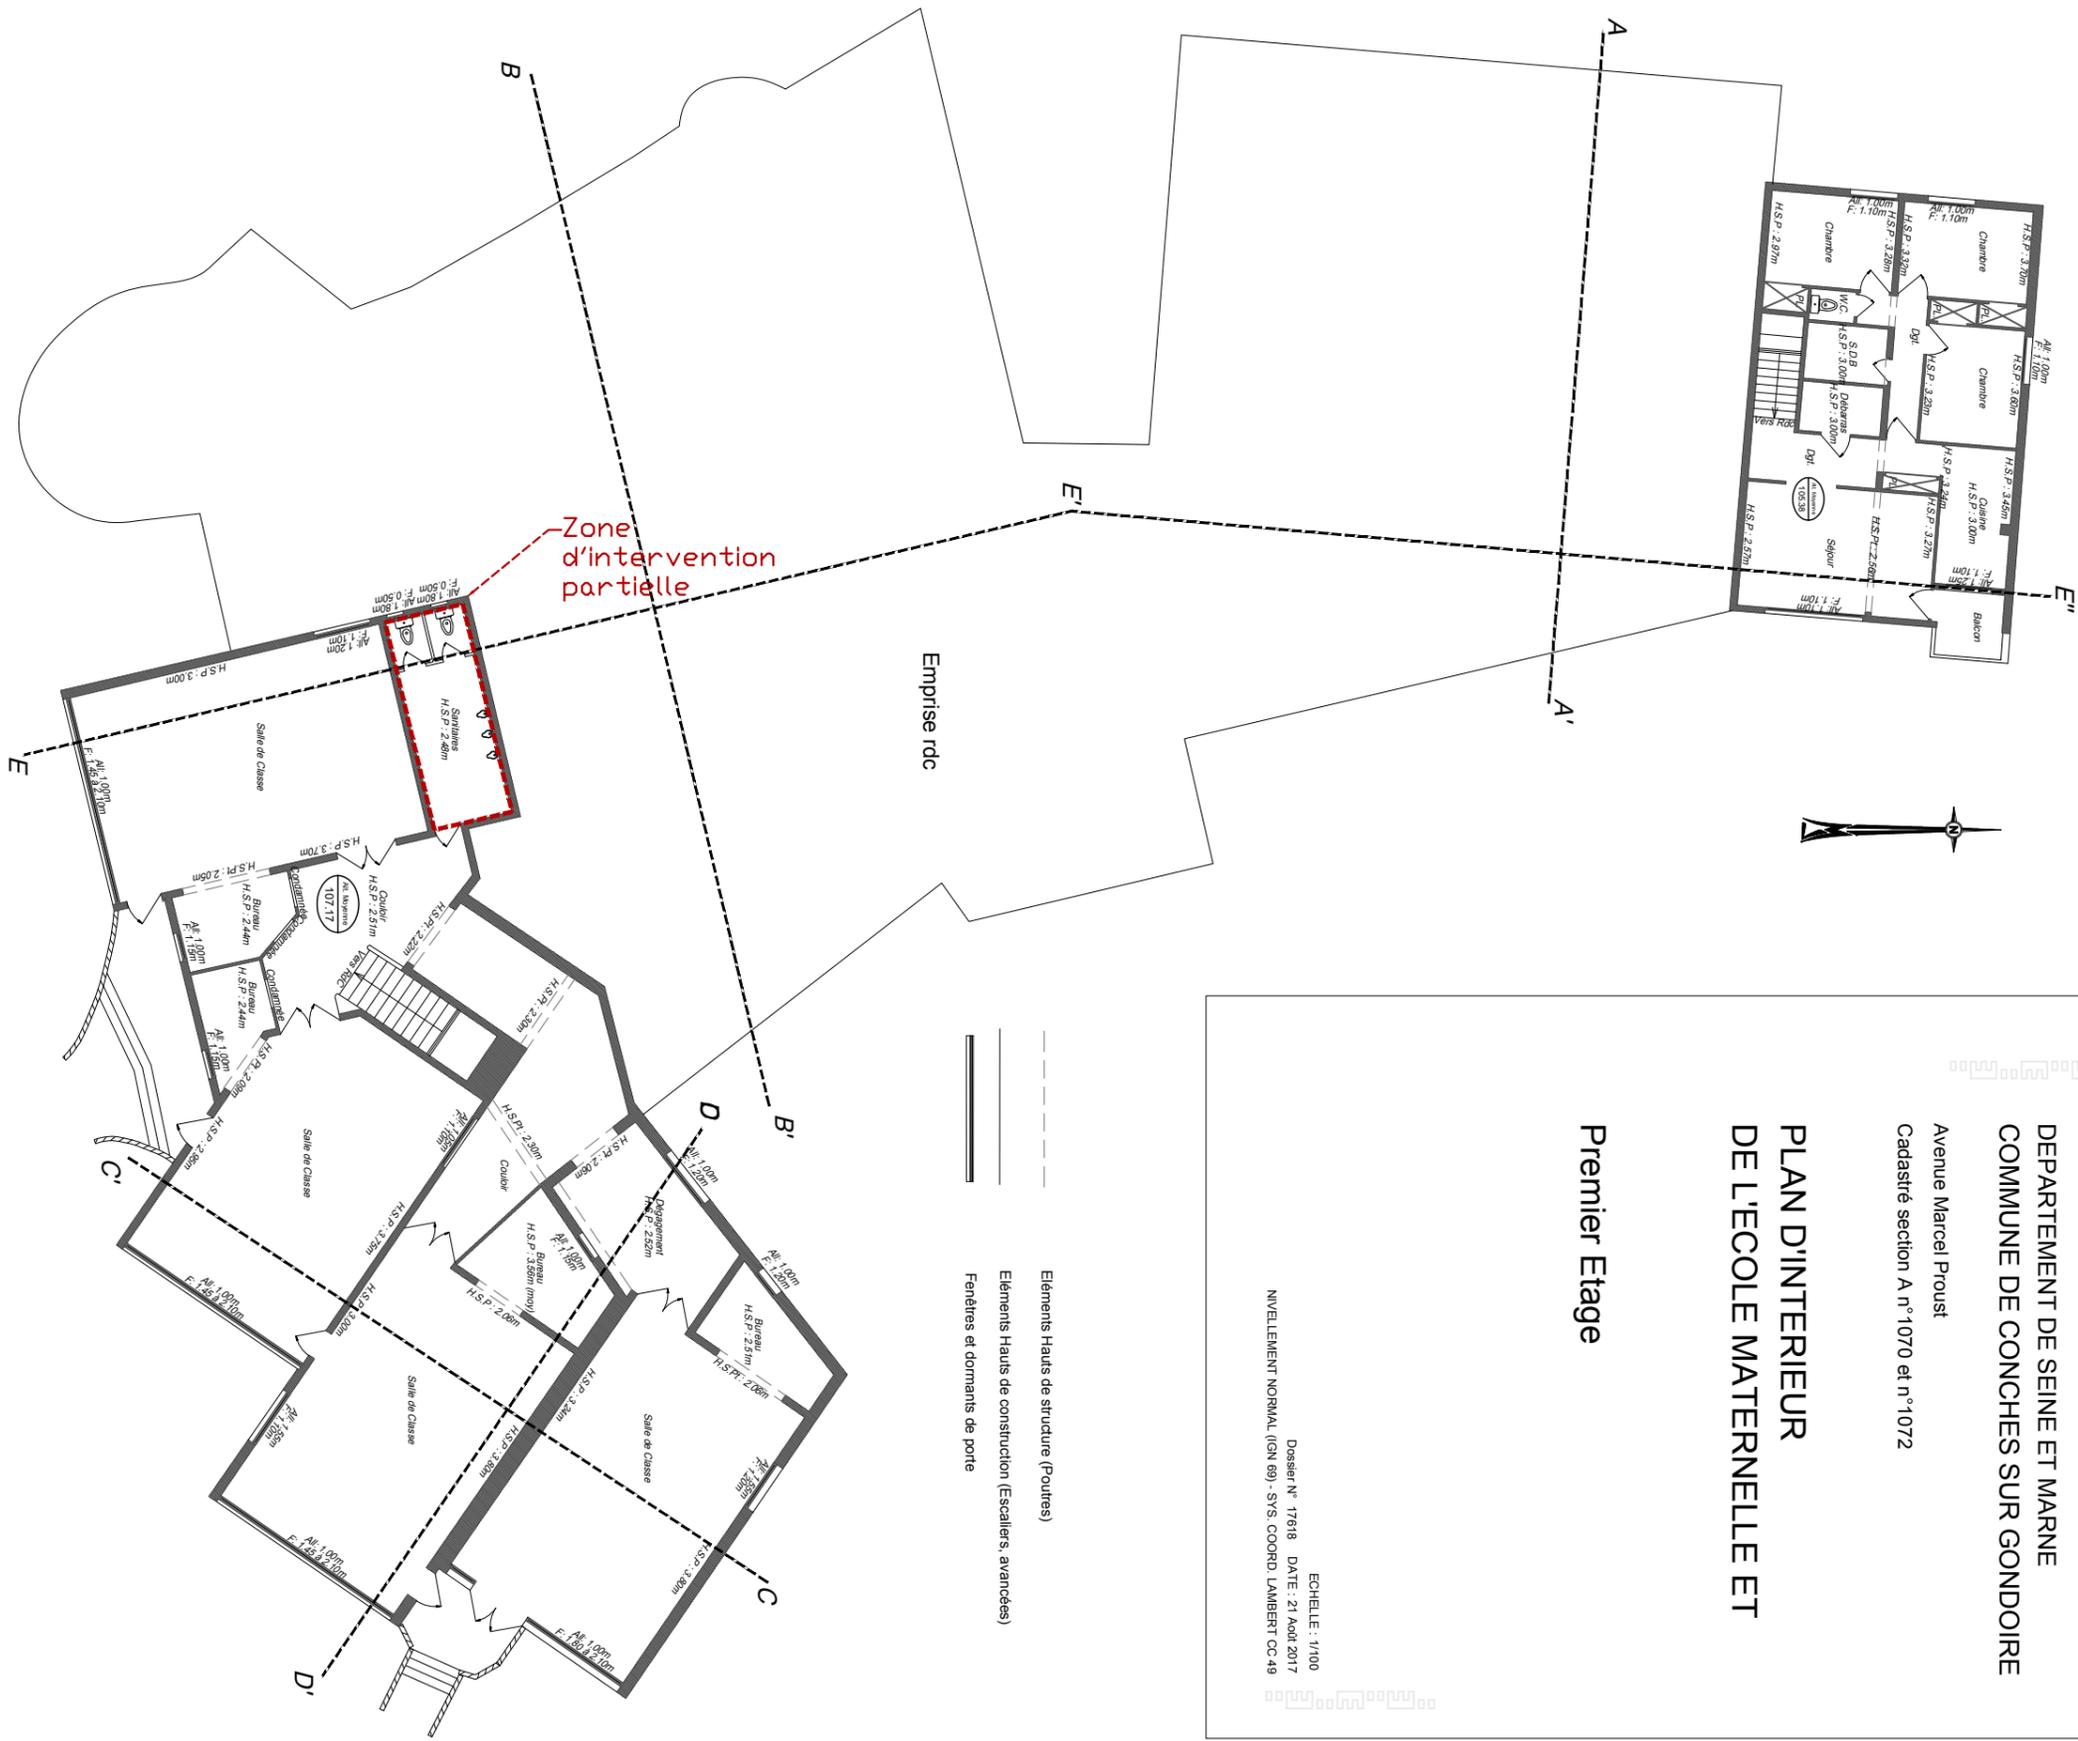



 DEPARTEMENT DE SEINE ET MARNE
 COMMUNE DE CONCHES SUR GONDOIRE
 Avenue Marcel Proust
 Cadastre section A n° 1070 et n° 1072

**PLAN D'INTERIEUR
 DE L'ECOLE MATERNELLE ET
 DE L'ECOLE PRIMAIRE**

Premier Etage

Echelle : 1/100
 Dossier N° 17618 DATE : 21 Août 2017
 NIVELLEMENT NORMAL (IGN 69) - SVS COORD. LAMBERT CC 49

Maître d'Ouvrage : S.I.V.O.M. de Conches-sur-Gondoire et de Guermantes	Affaire n°	AD 17.08	ECOLE DE CONCHE SUR GONDOIRE Rénovation et mises aux normes du groupe scolaire Val de Guermantes - Phase 1 PLAN R+1 - GEOMETRE	Pièce n°		Alexis Dansette architecte MOULINS DE MEAUX - BP 20031 2. Rue de la chaussée de Paris 77353 MEAUX CEDEX Tel: 01 64 33 05 79 e.mail : contact@alexisdansette.archi
	Mission:	APD		Echelle:	1/200e	
	Date :	6.11.2017		Auteur:	LB	
	Date de modification:	2.10.2019		-		

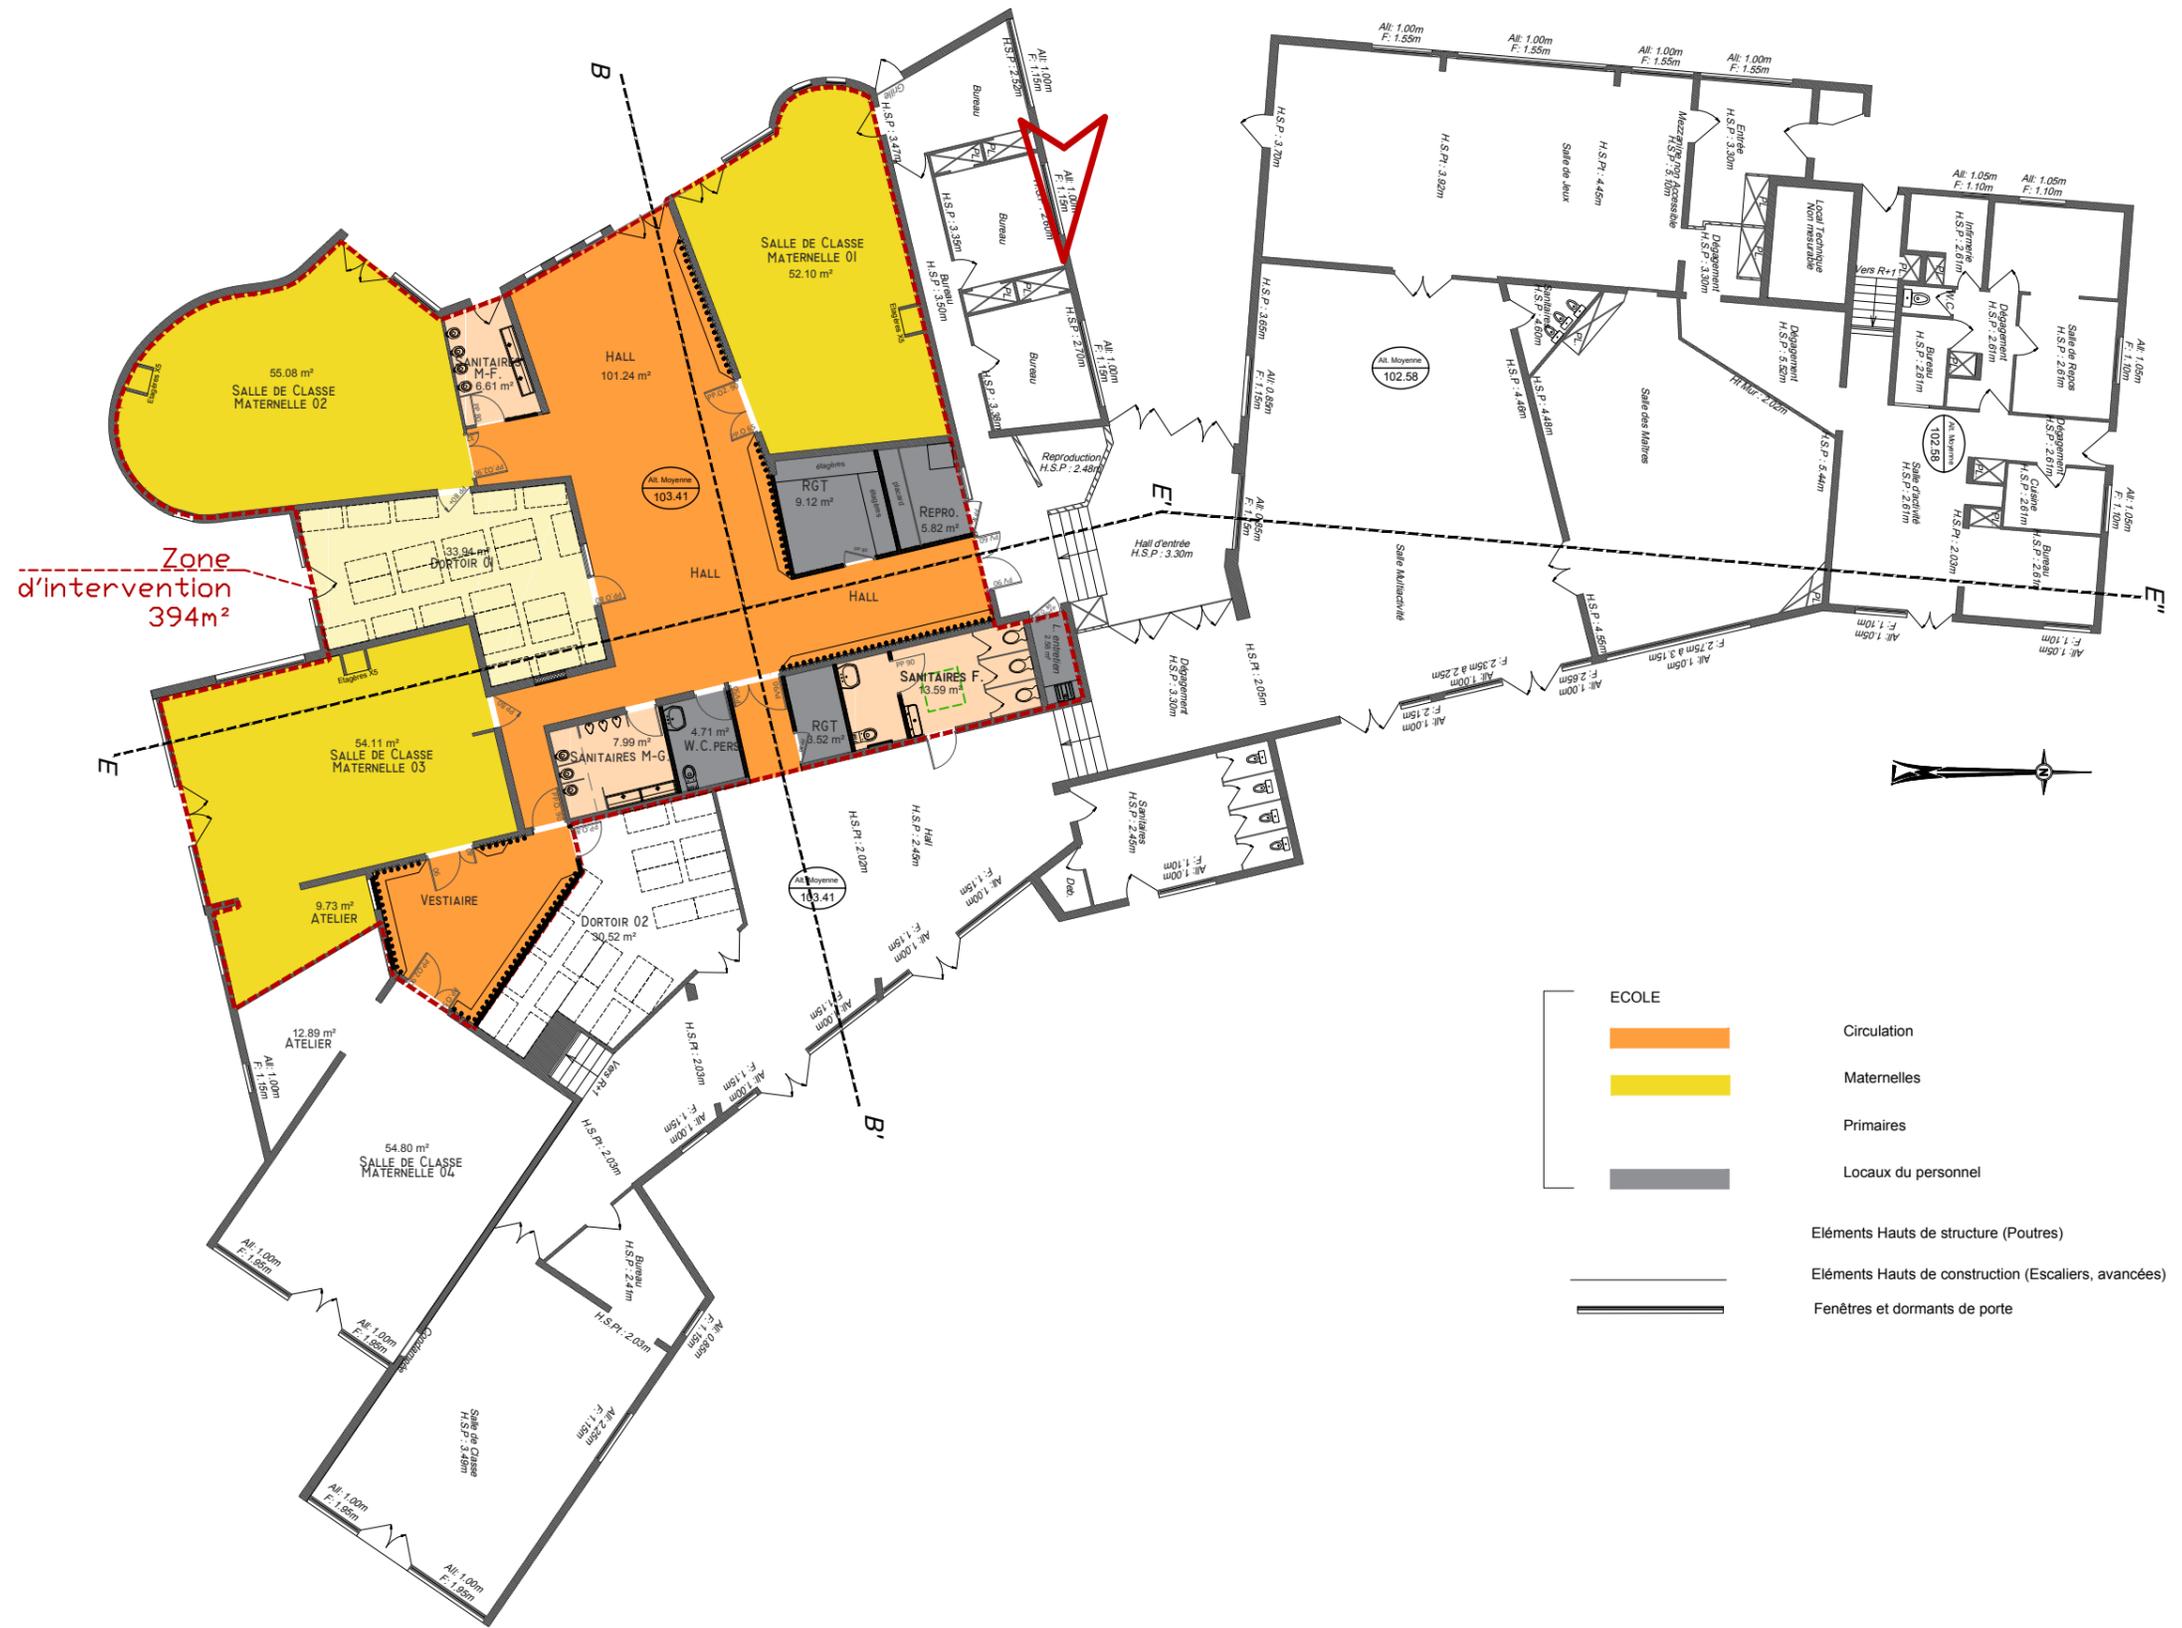

Zone d'intervention 394m²


- | | |
|--|---------------------|
| | ECOLE |
| | Circulation |
| | Maternelles |
| | Primaires |
| | Locaux du personnel |
- | | |
|--|--|
| | Eléments Hauts de structure (Poutres) |
| | Eléments Hauts de construction (Escaliers, avancées) |
| | Fenêtres et dormants de porte |

Maître d'Ouvrage : S.I.V.O.M. de Conches-sur-Gondaire et de Guermantes	Affaire n°	AD 17.08
	Mission:	APD
	Date :	6.11.2017
	Date de modification:	30.10.2019



ECOLE DE CONCHE SUR GONDOIRE
 Rénovation et mises aux normes du groupe scolaire Val de Guermantes - Phase 1
PLAN RDC - ZONAGE

Pièce n°	
Echelle:	1/200e
Auteur:	LB
-	

Alexis Dansette architecte
 MOULINS DE MEAUX - BP 20031
 2. Rue de la chaussée de Paris
 77353 MEAUX CEDEX
 Tel:01 64 33 05 79
 e.mail : contact@alexisdansette.archi

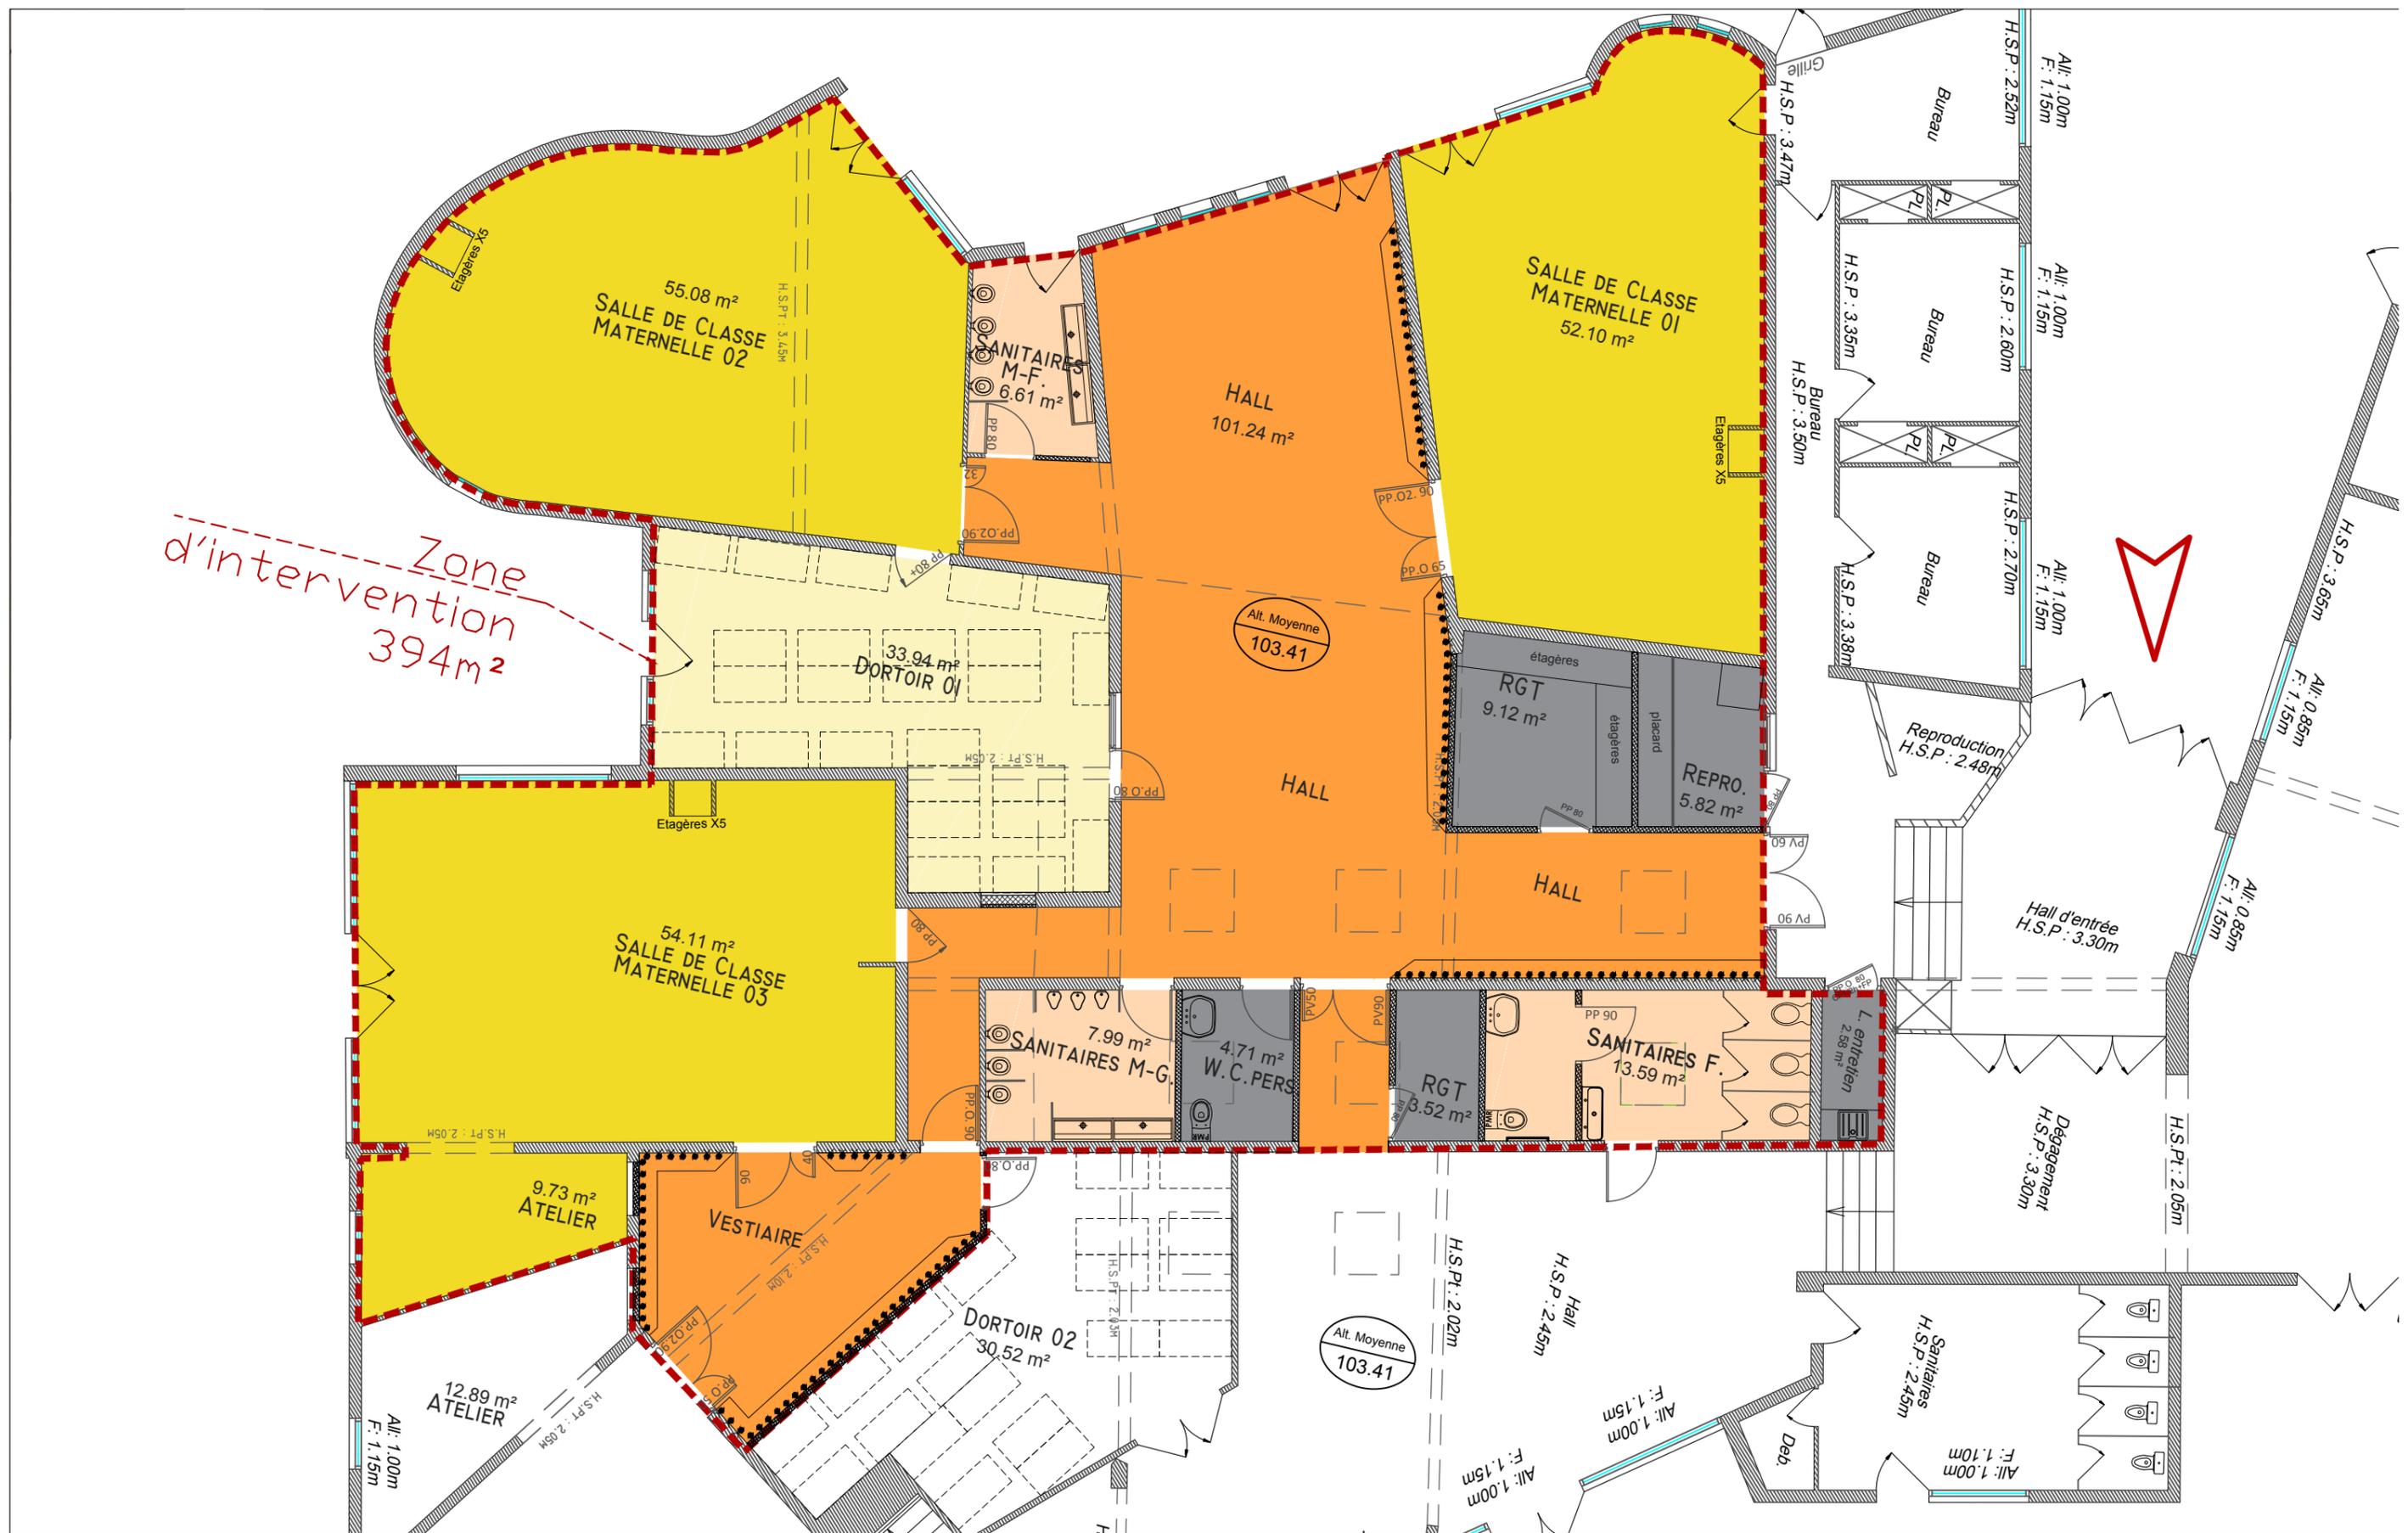

Maître d'Ouvrage : S.I.V.O.M. de Conches-sur-Gondoire et de Guermantes	Affaire n°	AD 17.08	ECOLE DE CONCHE SUR GONDOIRE Rénovation et mises aux normes du groupe scolaire Val de Guermantes - Phase 1 PLAN RDC - ZONAGE	Pièce n°		Alexis Dansette architecte MOULINS DE MEAUX - BP 20031 2. Rue de la chaussée de Paris 77353 MEAUX CEDEX Tel:01 64 33 05 79 e.mail : contact@alexisdansette.archi
	Mission:	APD		Echelle:	1/100e	
	Date :	6.11.2017		Auteur:	LB	
	Date de modification:	30.10.2019				

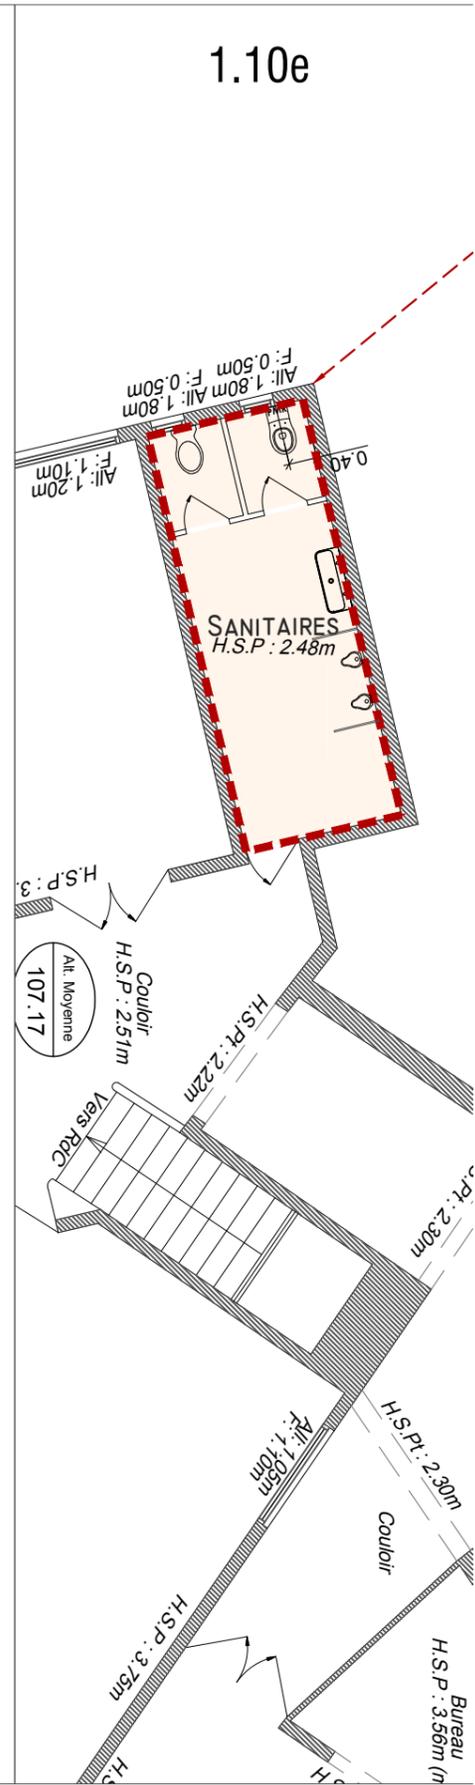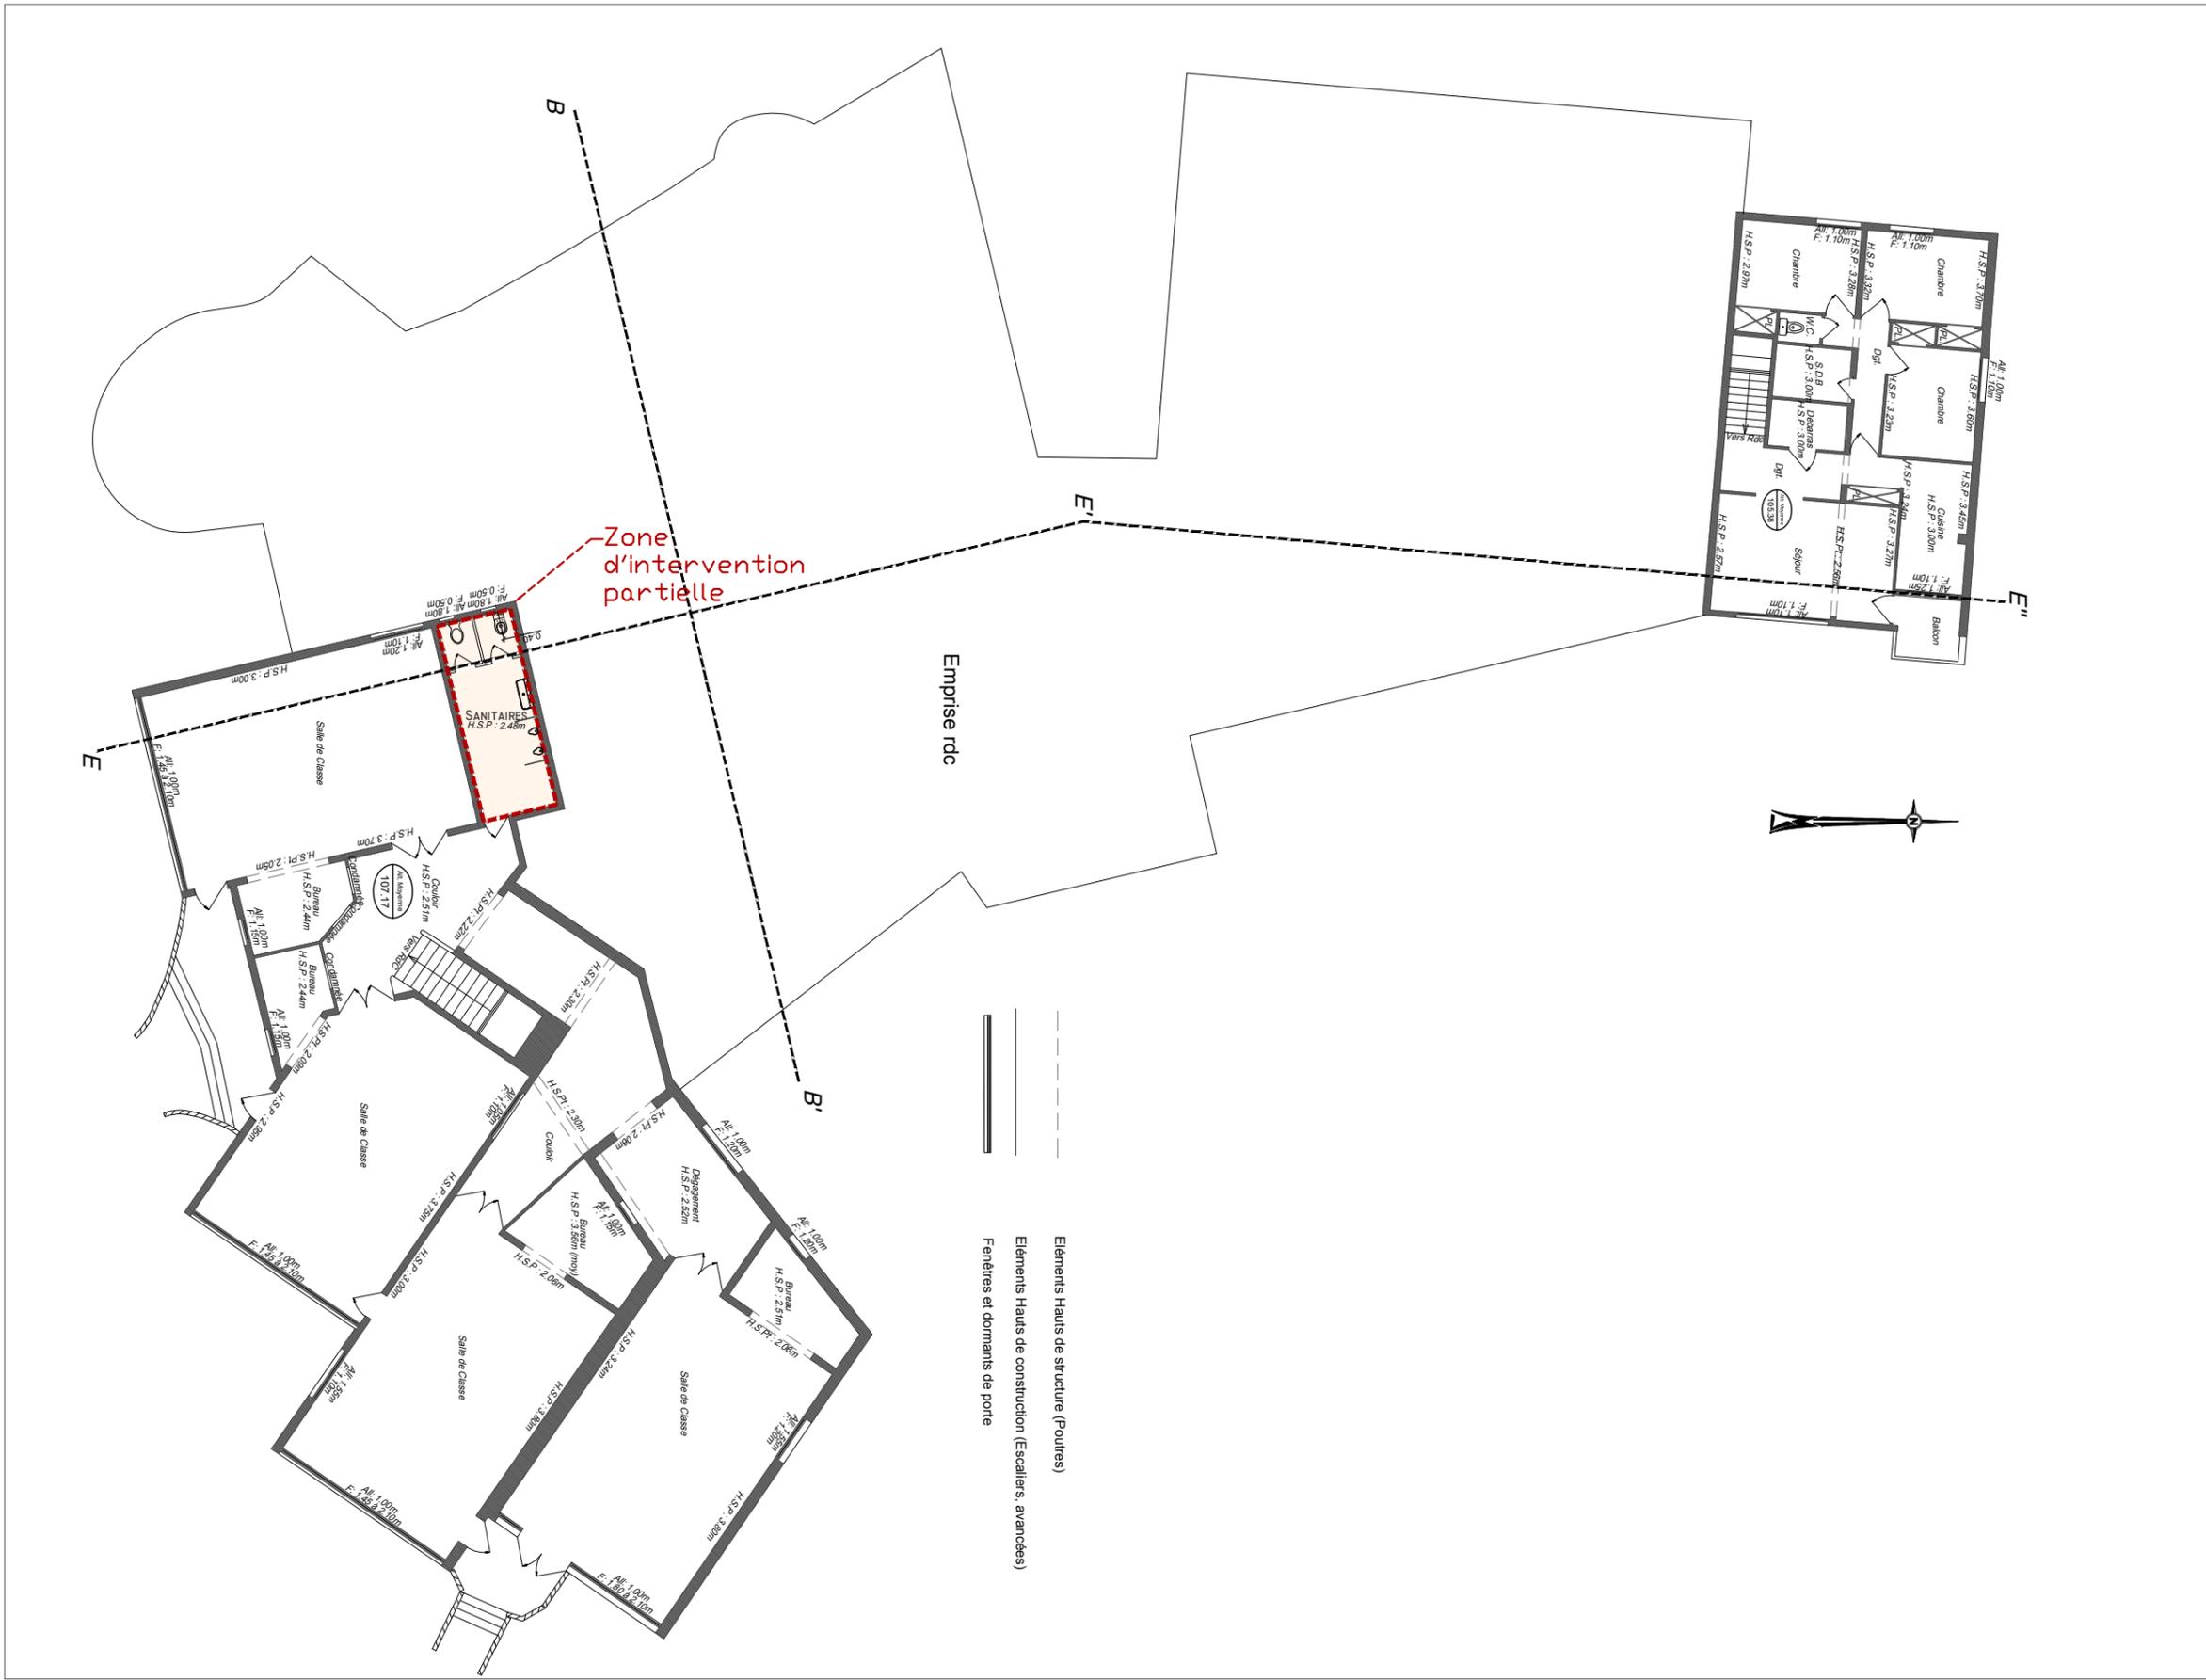


1.10e

Maître d'Ouvrage : S.I.V.O.M. de Conches-sur-Gondaire et de Guermantes	Affaire n°	AD 17.08
	Mission:	APD
	Date :	6.11.2017
	Date de modification:	30.10.2019

ECOLE DE CONCHE SUR GONDOIRE
 Rénovation et mises aux normes du groupe scolaire Val de Guermantes - Phase 1
PLAN R+1 - ZONAGE

Pièce n°	
Echelle:	1/200e
Auteur:	LB
-	

Alexis Dansette architecte
 MOULINS DE MEAUX - BP 20031
 2. Rue de la chaussée de Paris
 77353 MEAUX CEDEX
 Tel: 01 64 33 05 79
 e.mail : contact@alexisdansette.archi

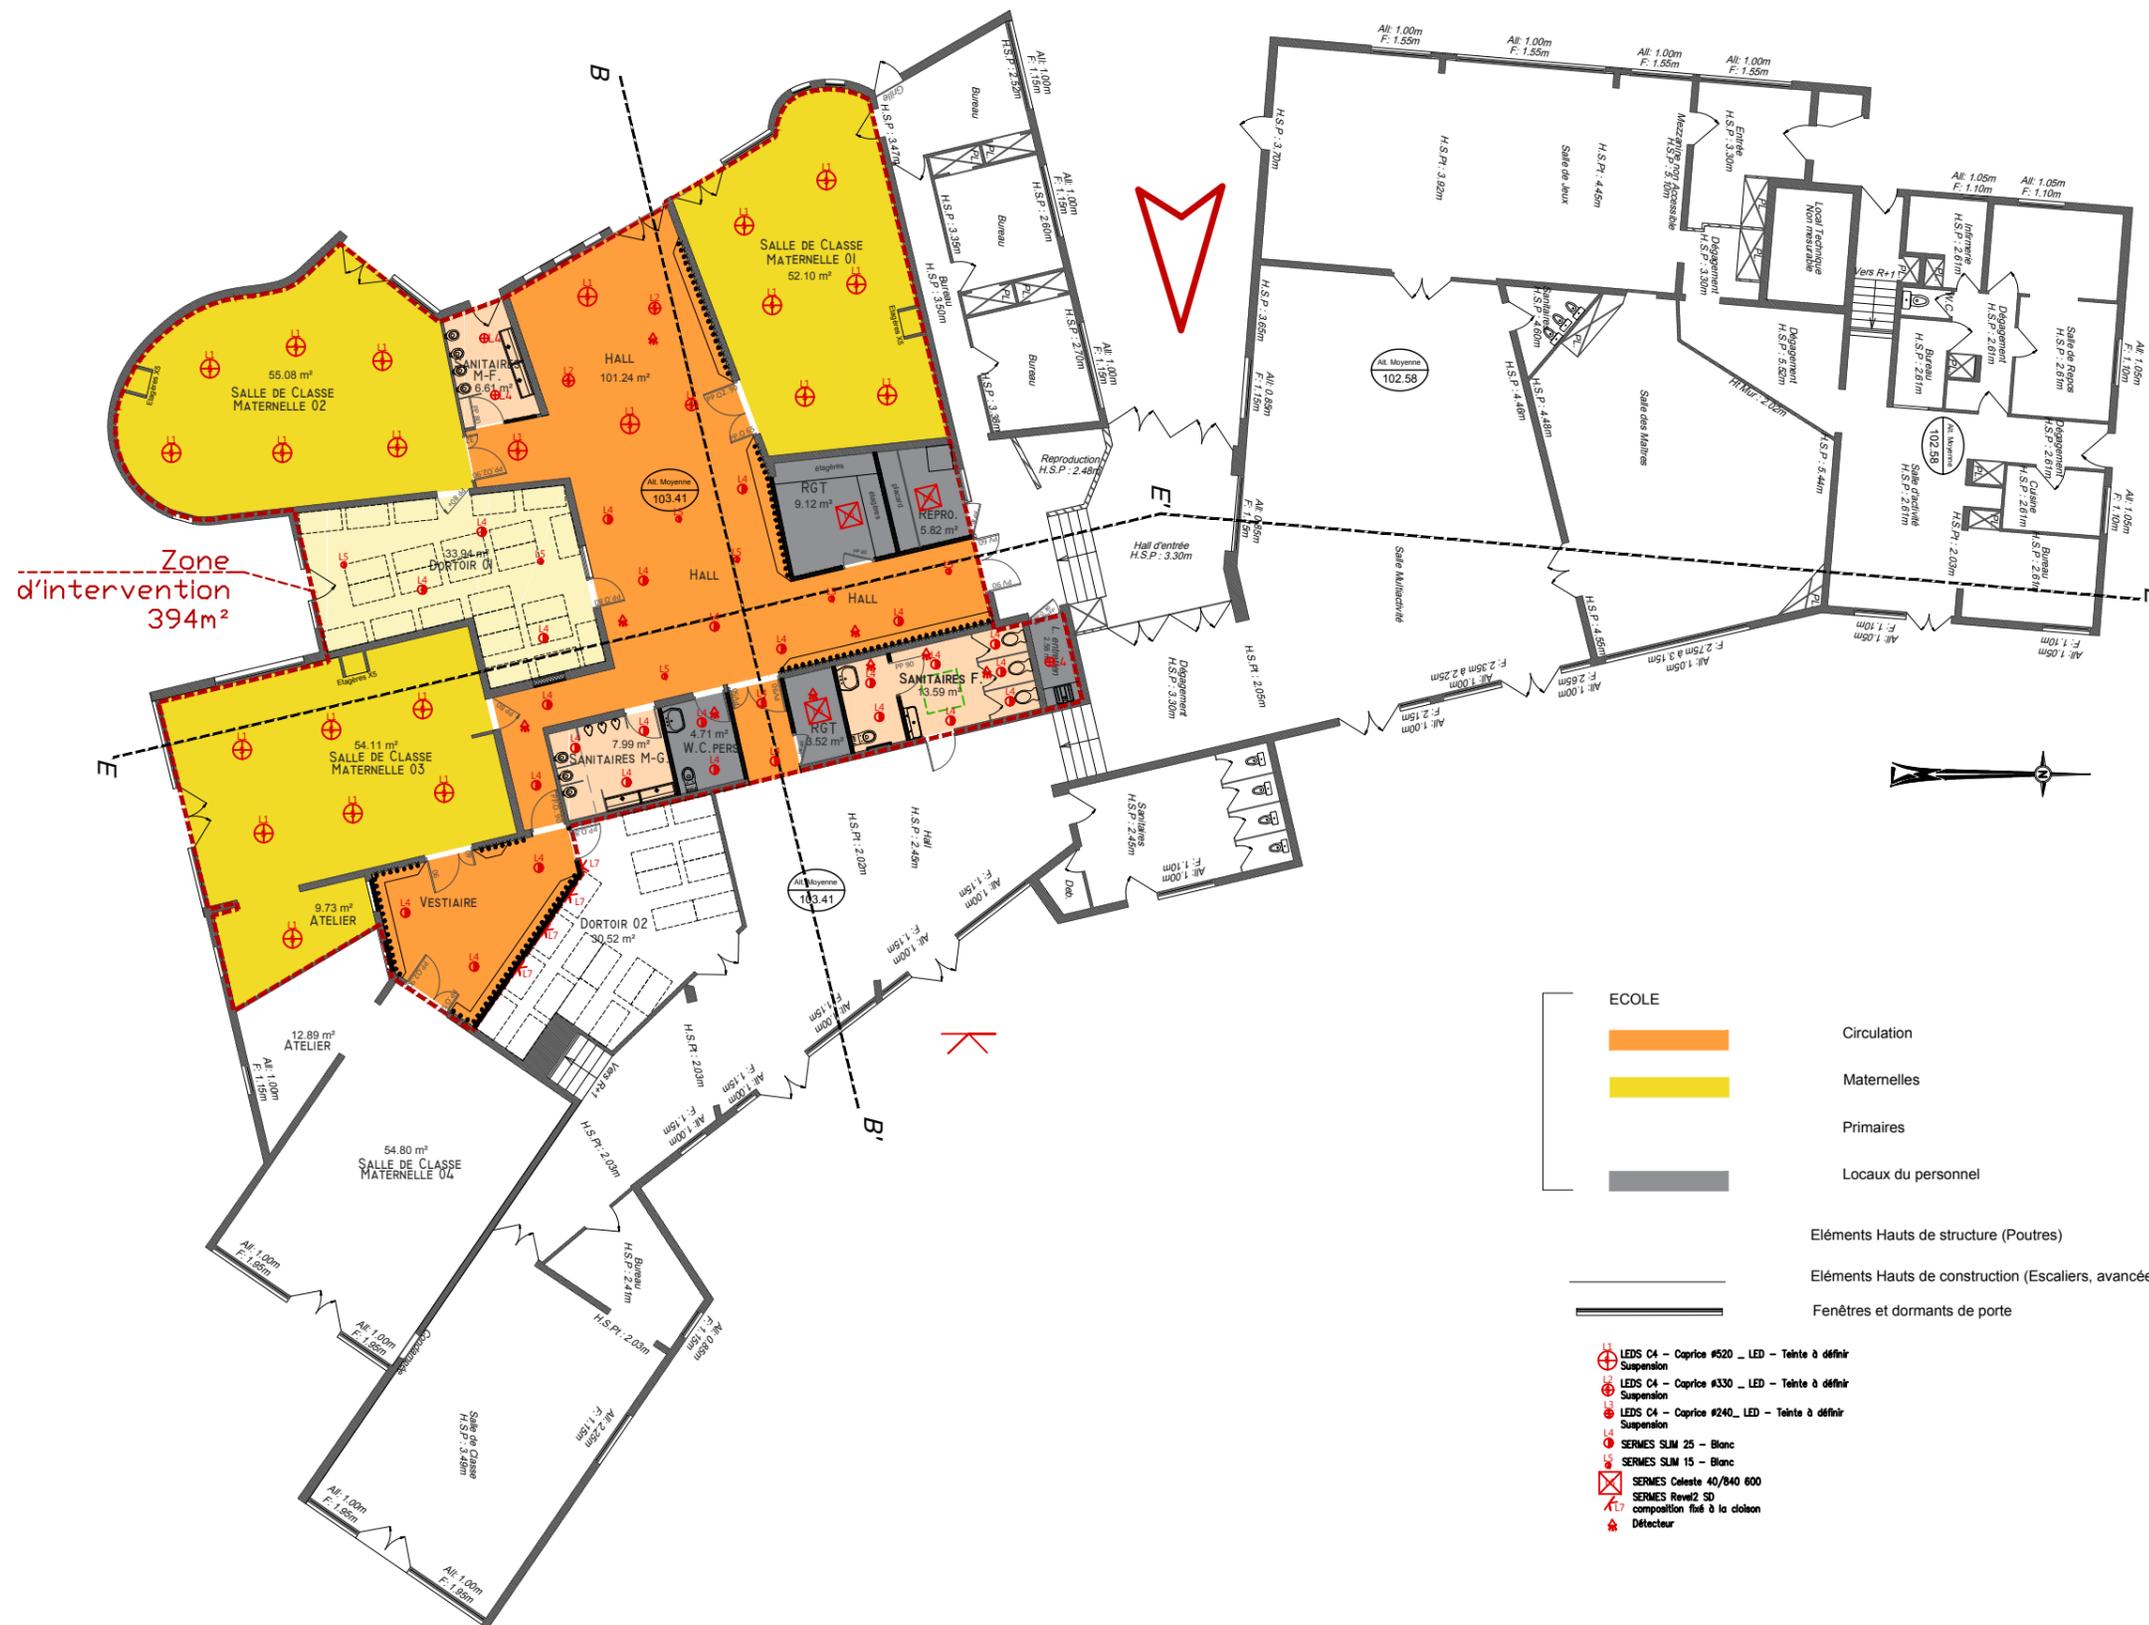

LEDS C4 – Caprice



SERMES – Celeste




SERMES – Slim

Maître d'Ouvrage : S.I.V.O.M. de Conches-sur-Gondoire et de Guermantes	Affaire n°	AD 17.08
	Mission:	APD
	Date :	6.11.2017
	Date de modification:	30.10.2019

ECOLE DE CONCHE SUR GONDOIRE
Rénovation et mises aux normes du groupe scolaire Val de Guermantes - Phase 1
PLAN RDC - ZONAGE

Pièce n°	
Echelle:	1/200e
Auteur:	LB
-	

Alexis Dansette architecte
MOULINS DE MEAUX - BP 20031
2. Rue de la chaussée de Paris
77353 MEAUX CEDEX
Tel: 01 64 33 05 79
e.mail : contact@alexisdansette.archi

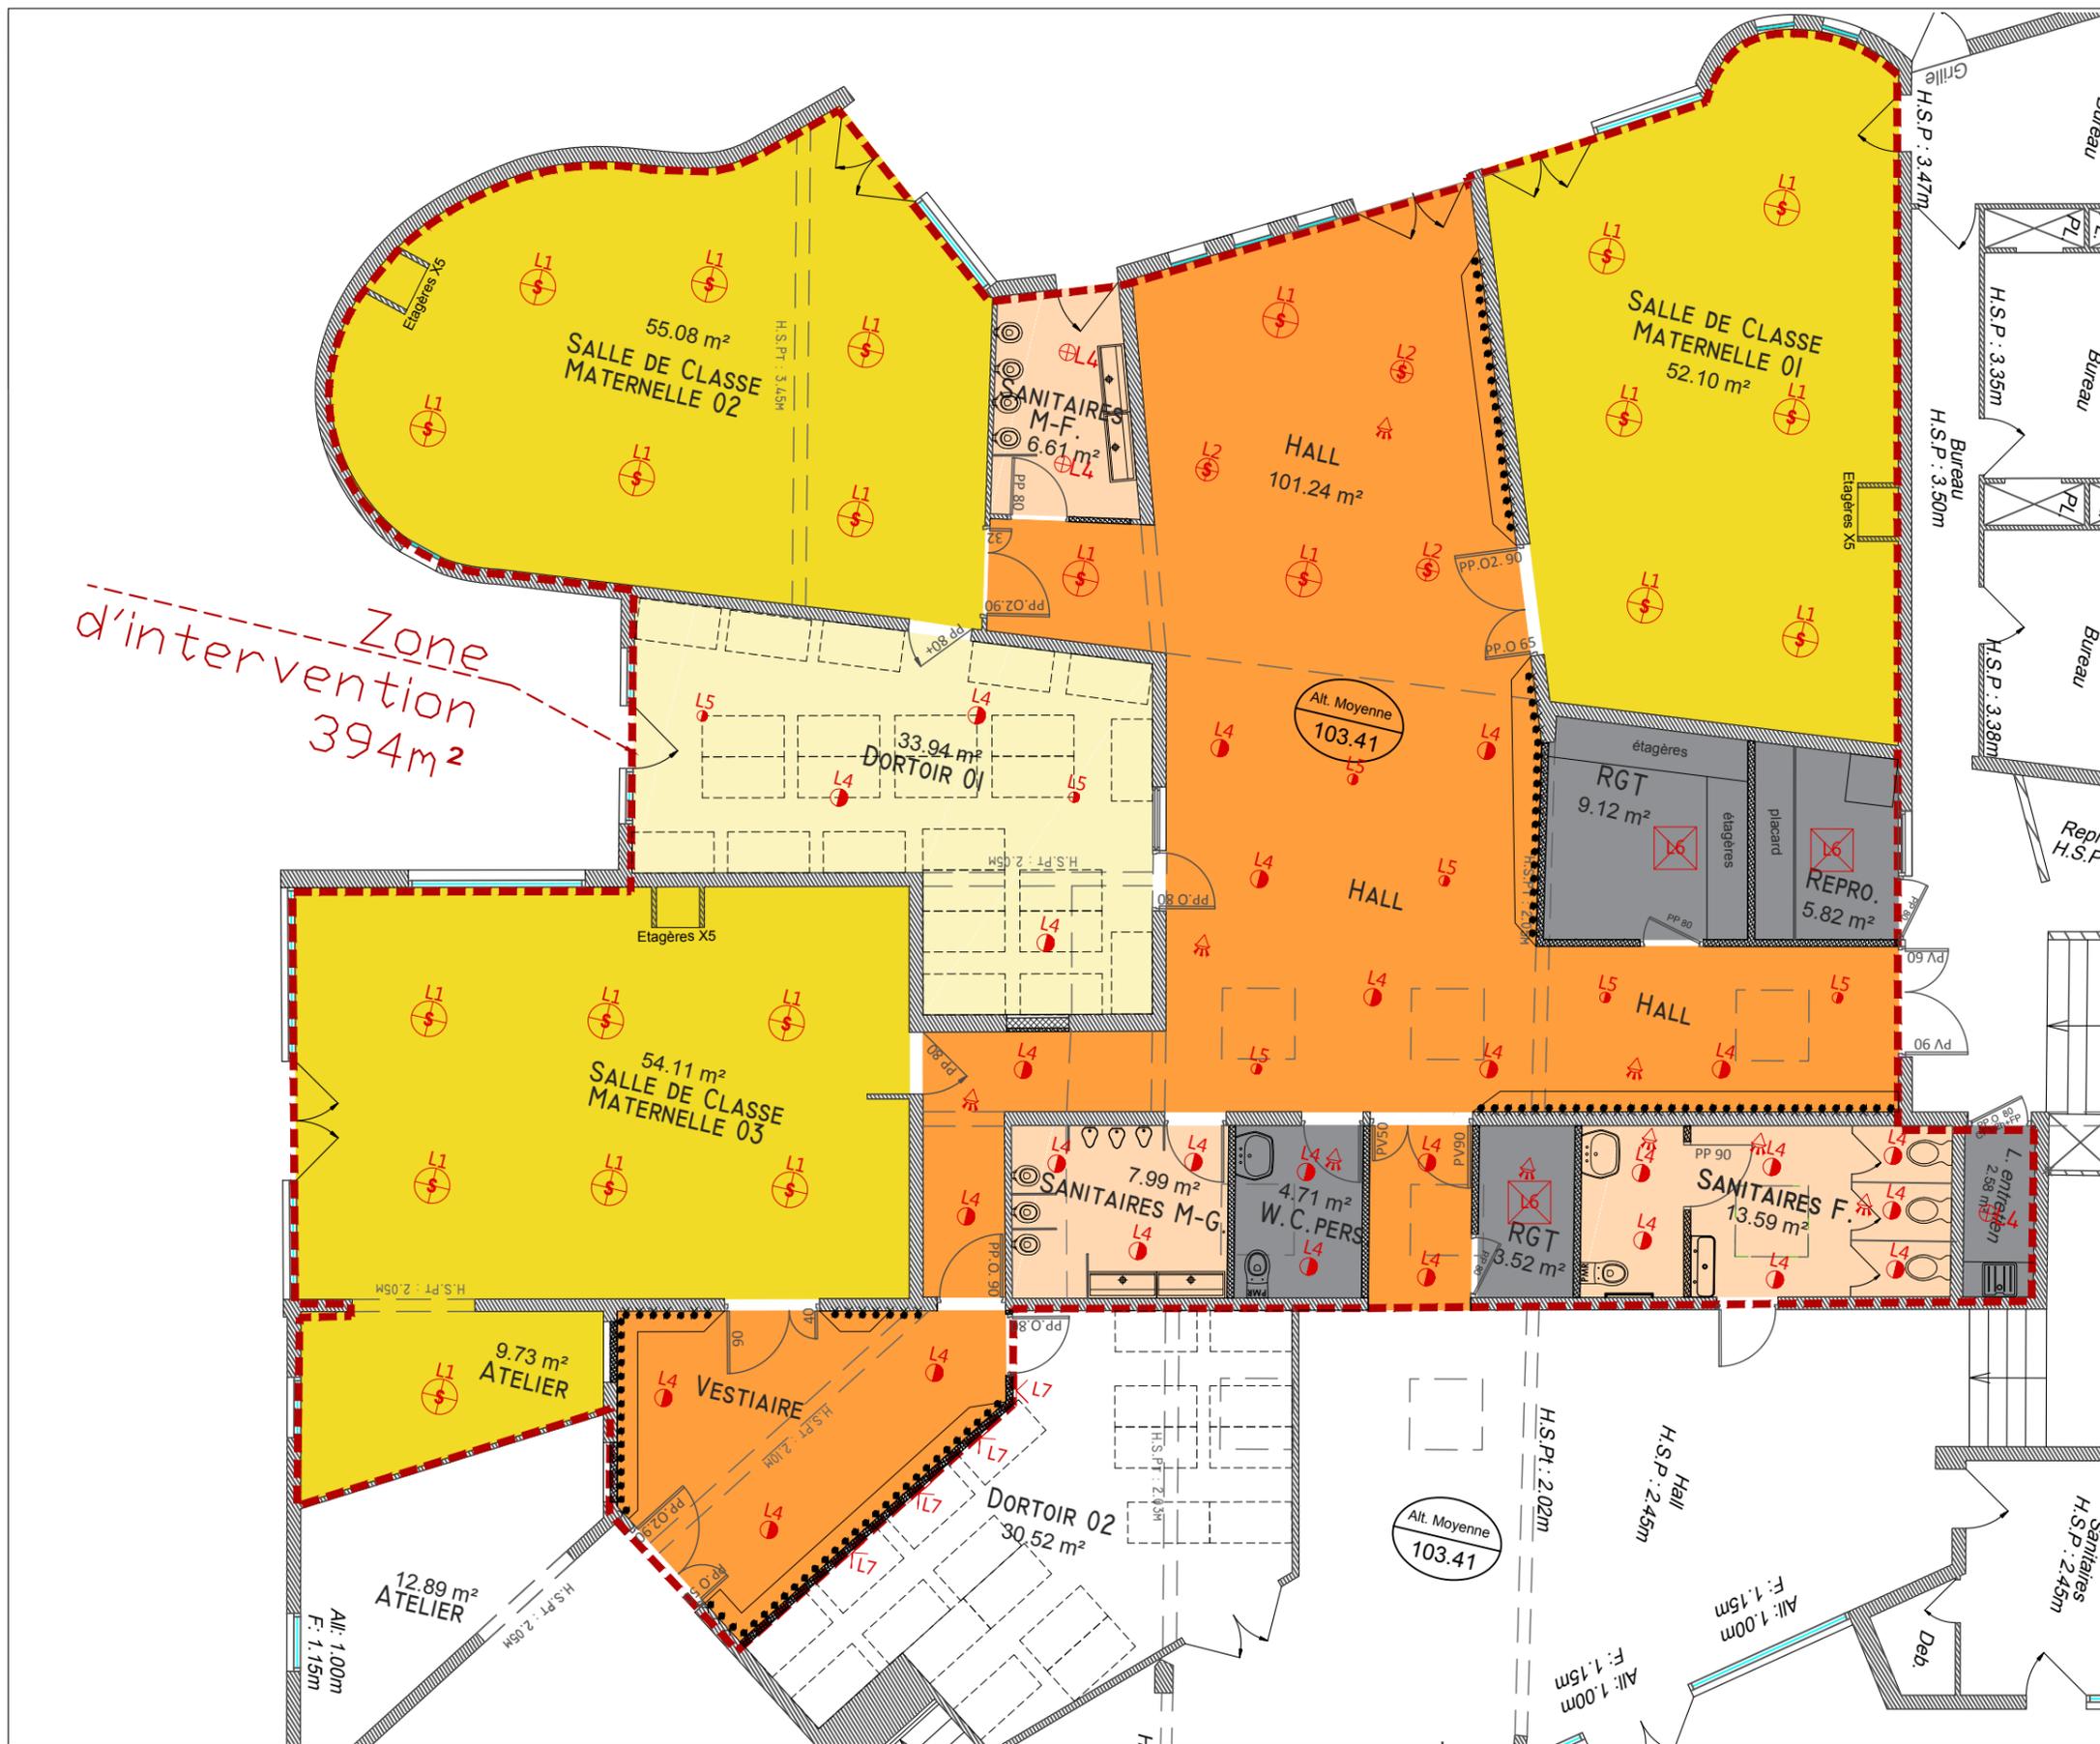

Zone d'intervention 394m²



LEDS C4 – Caprice





SERMES – Celeste



SERMES – Slim

- LEDS C4 – Caprice ø520 _ LED – Teinte à définir
Suspension
- LEDS C4 – Caprice ø330 _ LED – Teinte à définir
Suspension
- LEDS C4 – Caprice ø240_ LED – Teinte à définir
Suspension
- SERMES SLIM 25 – Blanc
- SERMES SLIM 15 – Blanc
- SERMES Celeste 40/840 600
- SERMES Revel2 SD
composition fixé à la cloison
- Détecteur

Maître d'Ouvrage : S.I.V.O.M. de Conches-sur-Gondoire et de Guermantes	Affaire n°	AD 17.08	ECOLE DE CONCHE SUR GONDOIRE Rénovation et mises aux normes du groupe scolaire Val de Guermantes - Phase 1 PLAN RDC - ELECTRICITE	Pièce n°		Alexis Dansette architecte MOULINS DE MEAUX - BP 20031 2. Rue de la chaussée de Paris 77353 MEAUX CEDEX Tel:01 64 33 05 79 e.mail : contact@alexisdansette.archi
	Mission:	APD		Echelle:	1/100e	
	Date :	6.11.2017		Auteur:	LB	
	Date de modification:	30.10.2019				

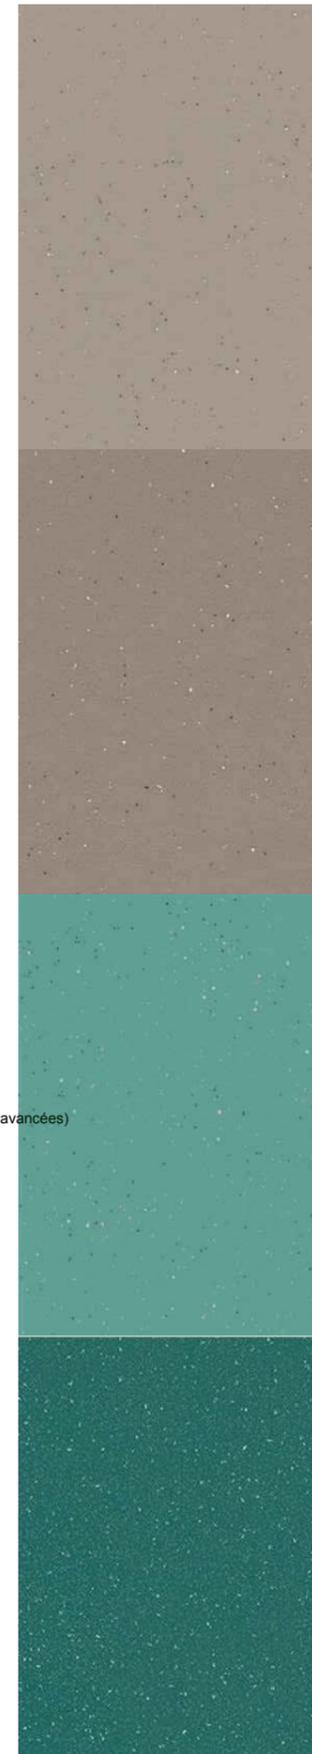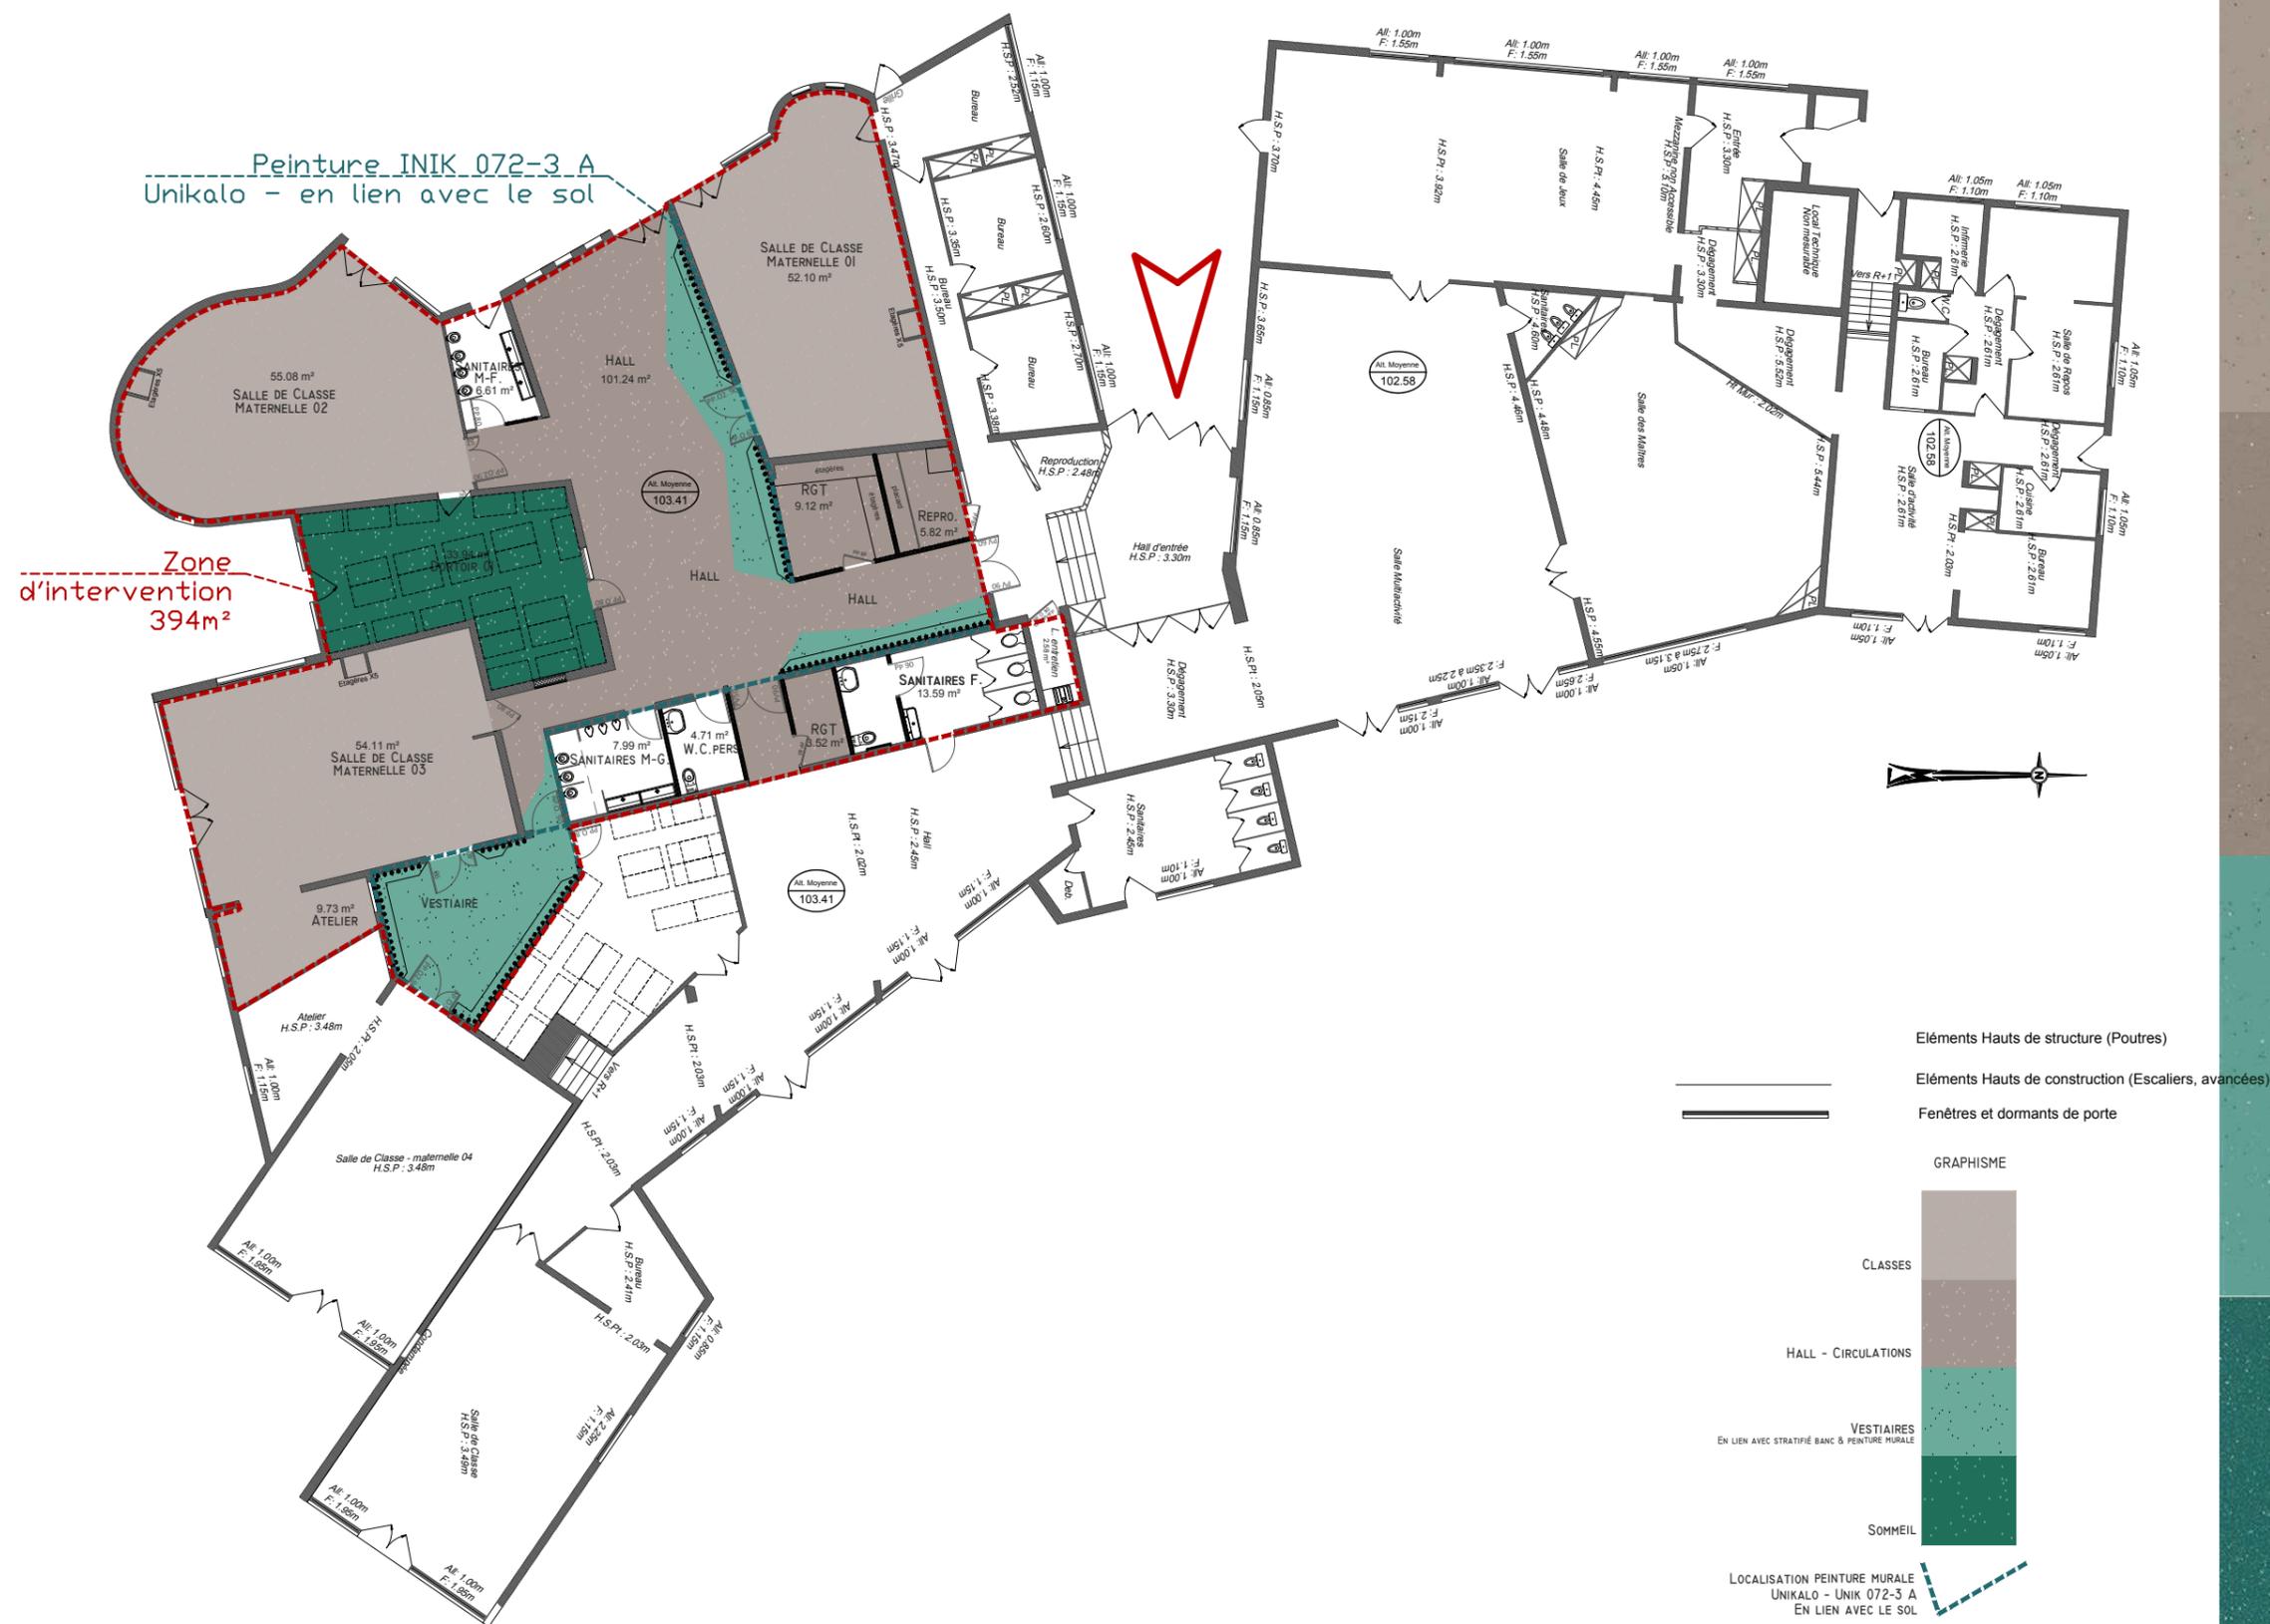

Maître d'Ouvrage : S.I.V.O.M. de Conches-sur-Gondaire et de Guermantes	Affaire n°	AD 17.08
	Mission:	APD
	Date :	6.11.2017
	Date de modification:	30.10.2019

ECOLE DE CONCHE SUR GONDOIRE
Rénovation et mises aux normes du groupe scolaire Val de Guermantes - Phase 1



PLAN RDC - PLAN DE REVETEMENTS

Pièce n°	
Echelle:	1/200e
Auteur:	L B
-	


Alexis Dansette architecte
MOULINS DE MEAUX - BP 20031
2. Rue de la chaussée de Paris
77353 MEAUX CEDEX
Tel: 01 64 33 05 79
e.mail : contact@alexisdansette.archi





Maître d'Ouvrage : S.I.V.O.M. de Conches-sur-Gondoire et de Guermantes	Affaire n°	AD 17.08	ECOLE DE CONCHE SUR GONDOIRE Rénovation et mises aux normes du groupe scolaire Val de Guermantes - Phase 1 PLAN RDC - REVETEMENTS	Pièce n°		Alexis Dansette architecte MOULINS DE MEAUX - BP 20031 2. Rue de la chaussée de Paris 77353 MEAUX CEDEX Tel:01 64 33 05 79 e.mail : contact@alexisdansette.archi
	Mission:	APD		Echelle:	1/100e	
	Date :	6.11.2017		Auteur:	LB	
	Date de modification:	30.10.2019				

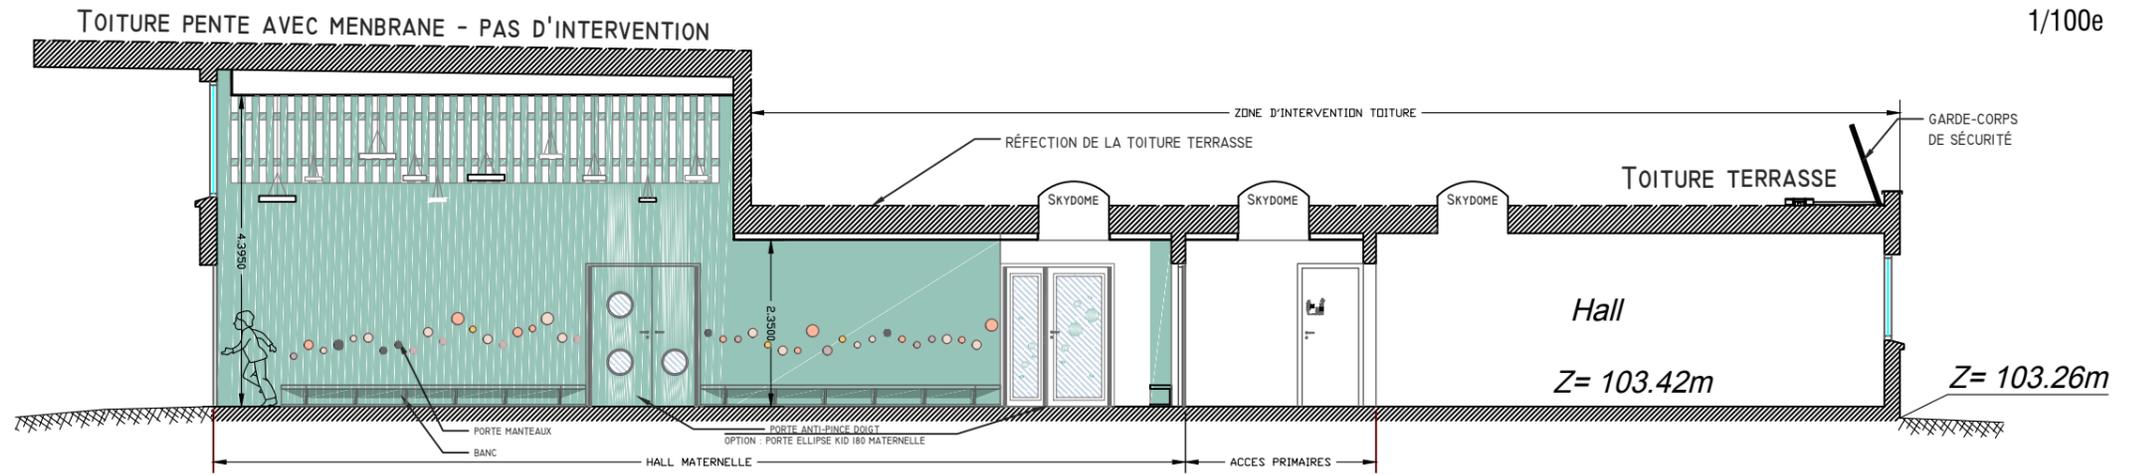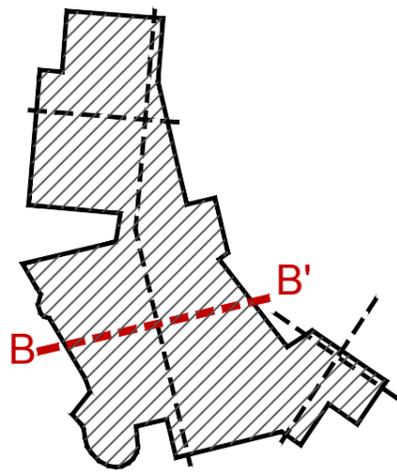



TOITURE PENTE AVEC MEMBRANE - PAS D'INTERVENTION

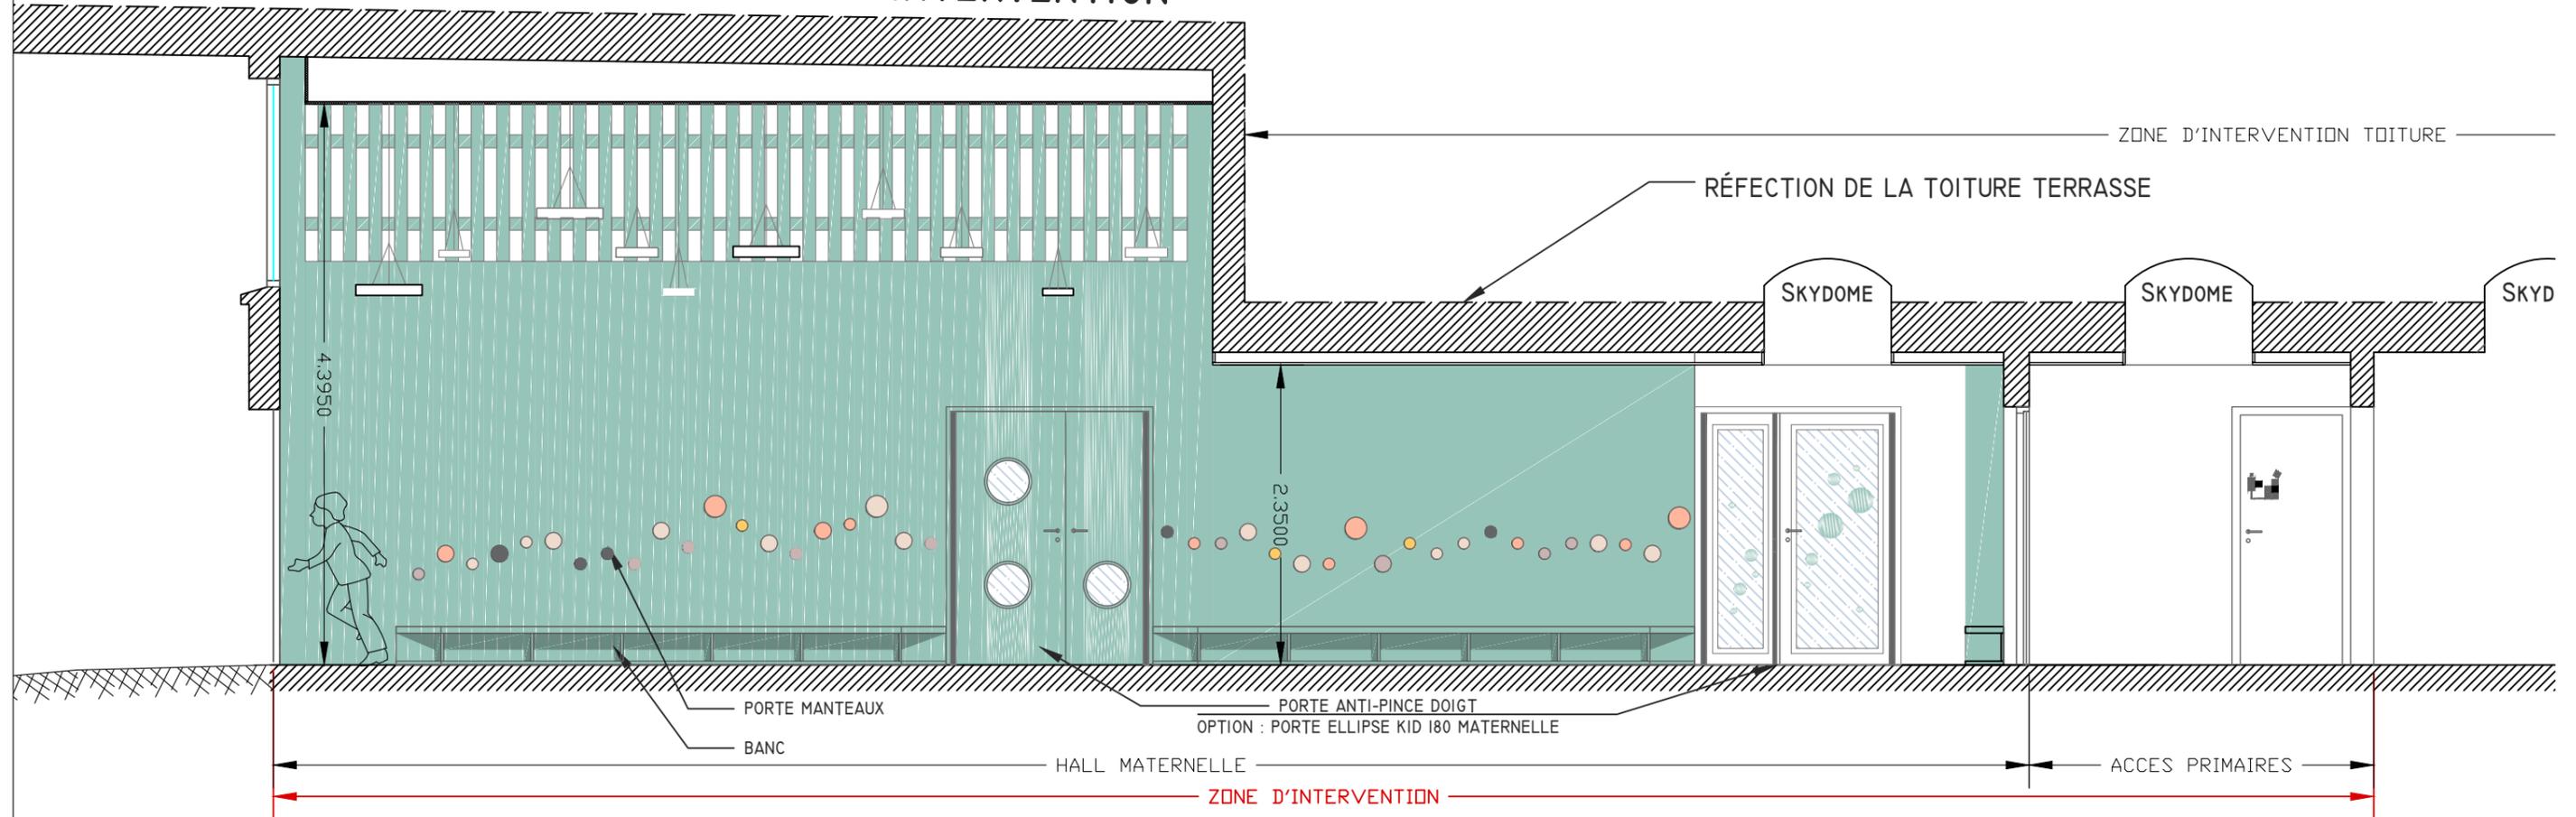

Maître d'Ouvrage : S.I.V.O.M. de Conches-sur-Gondaire et de Guermantes	Affaire n°	AD 17.08	ECOLE DE CONCHE SUR GONDOIRE Rénovation et mises aux normes du groupe scolaire Val de Guermantes - Phase 1 COUPE BB'	Pièce n°		Alexis Dansette architecte MOULINS DE MEAUX - BP 20031 2. Rue de la chaussée de Paris 77353 MEAUX CEDEX Tel: 01 64 33 05 79 e.mail : contact@alexisdansette.archi
	Mission:	APD		Echelle:	1/50e	
	Date :	6.11.2017		Auteur:	L B	
	Date de modification:	30.10.2019		-		

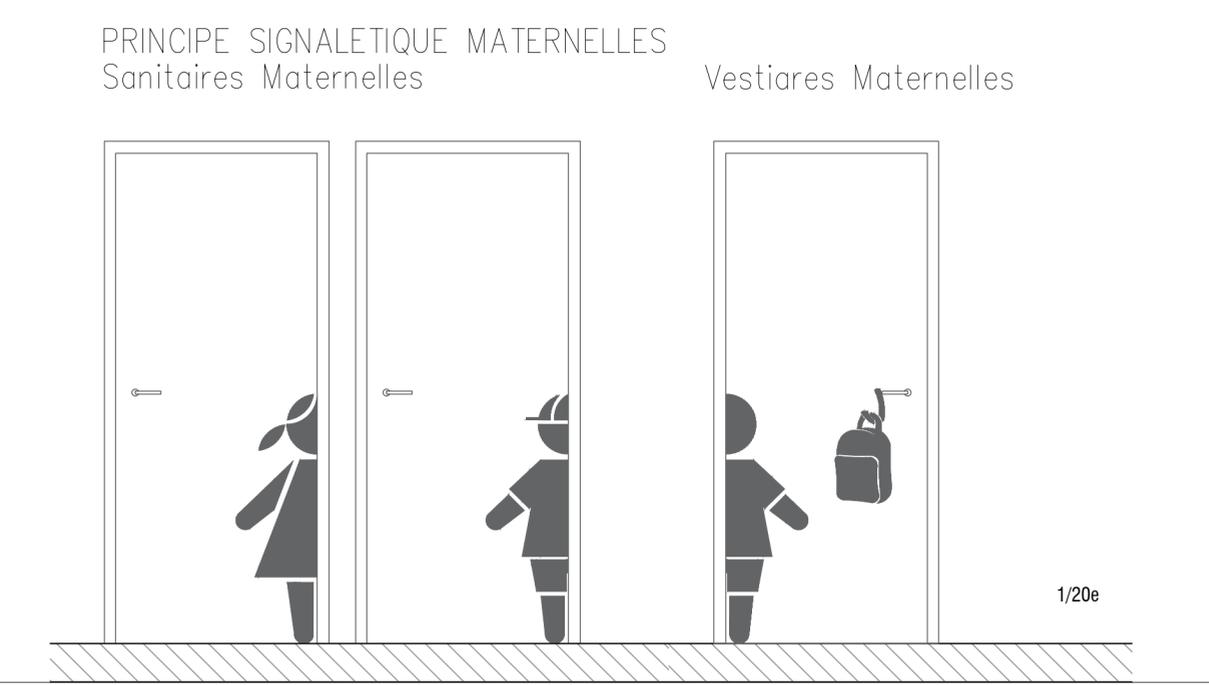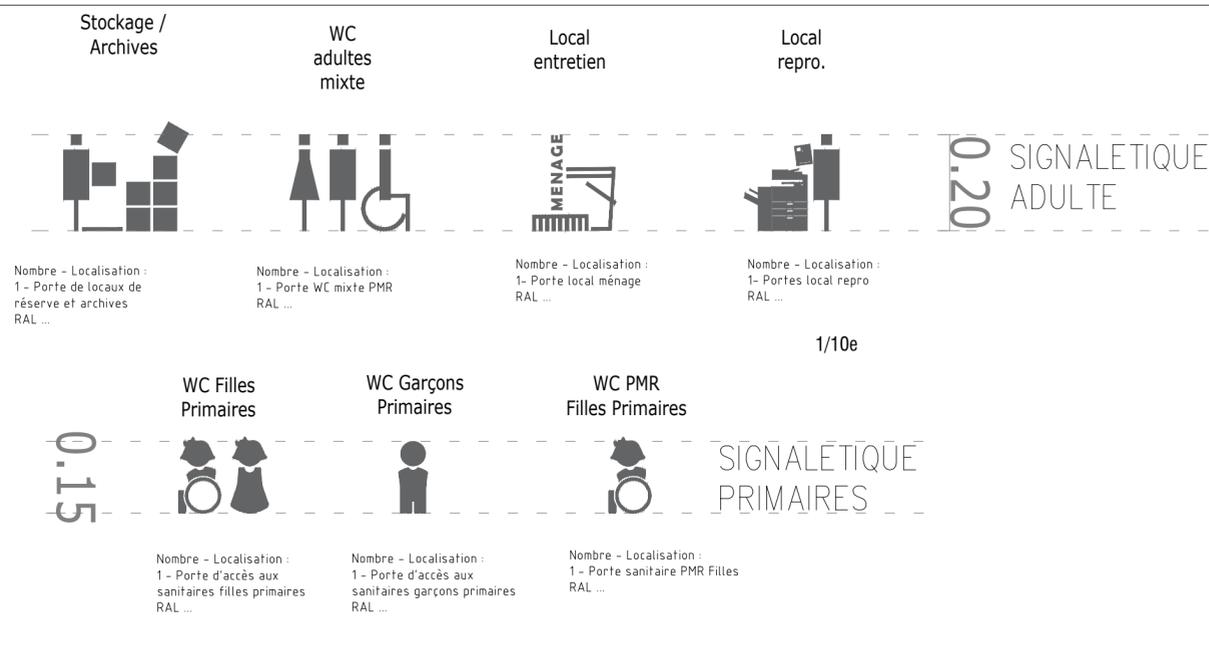

Maître d'Ouvrage : S.I.V.O.M. de Conches-sur-Gondoire et de Guermantes	Affaire n°	AD 17.08	ECOLE DE CONCHE SUR GONDOIRE Rénovation et mises aux normes du groupe scolaire Val de Guermantes - Phase 1	Pièce n°		Alexis Dansette architecte MOULINS DE MEAUX - BP 20031 2, Rue de la chaussée de Paris 77353 MEAUX CEDEX Tel:01 64 33 05 79 e.mail : contact@alexisdansette.archi
	Mission:	APD		Echelle:	1/50e	
	Date :	6.11.2017		Auteur:	LB	
	Date de modification:	30.10.2019				
			COUPE EE			

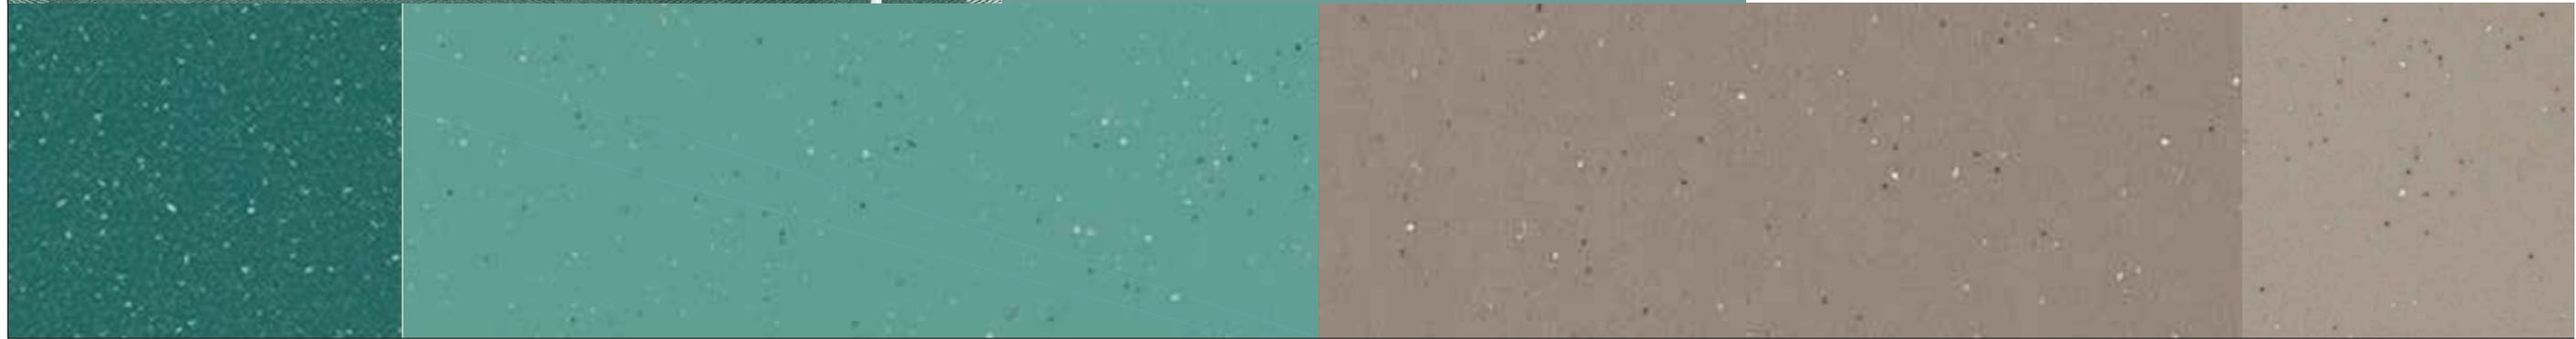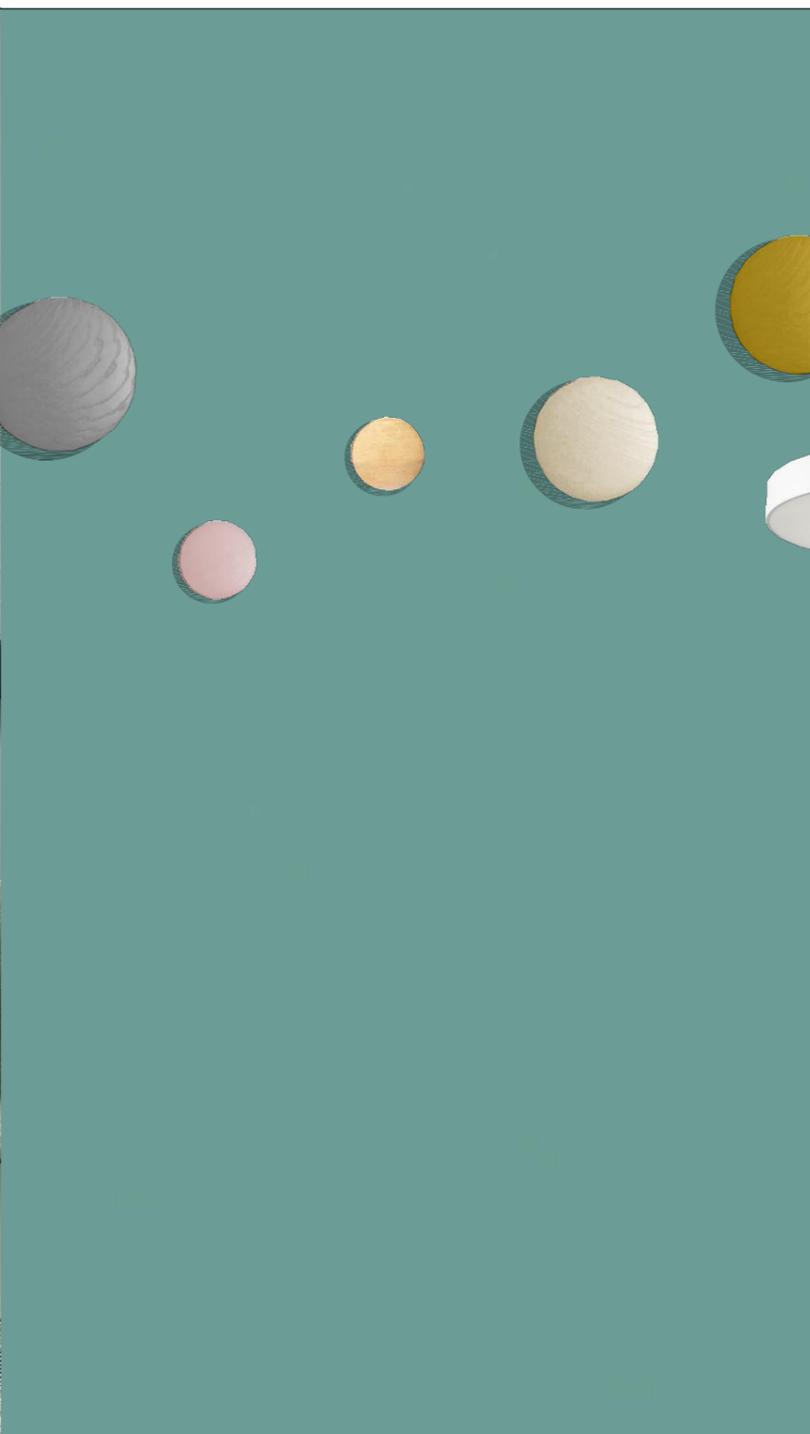

Maître d'Ouvrage : S.I.V.O.M. de Conches-sur-Gondoire et de Guermantes	Affaire n°	AD 17.08	ECOLE DE CONCHE SUR GONDOIRE Rénovation et mises aux normes du groupe scolaire Val de Guermantes - Phase 1 Présentation des produits - ambiance	Pièce n°		Alexis Dansette architecte MOULINS DE MEAUX - BP 20031 2. Rue de la chaussée de Paris 77353 MEAUX CEDEX Tel:01 64 33 05 79 e.mail : contact@alexisdansette.archi
	Mission:	APD		Echelle:	1/100e	
	Date :	6.11.2017		Auteur:	LB	
	Date de modification:	30.10.2019		-		